



vencedor do certame, prorrogáveis por igual período, a critério da Administração Pública, para a regularização da documentação; pagamento ou parcelamento do débito, e emissão de eventuais certidões negativas ou positivas com efeito de certidão negativa.

3.7.2 - A não-regularização da documentação, no prazo previsto no subitem anterior, implicará decadência do direito à contratação, sem prejuízo das sanções previstas no art. 81 da Lei nº 8.666, de 21 de junho de 1993, sendo facultado à Administração convocar os licitantes remanescentes, na ordem de classificação, para a assinatura do contrato, ou revogar a licitação.

3.8. A documentação apresentada integrará os autos do processo e não será devolvida. Toda a Documentação deverá estar atualizada nos termos da legislação vigente;

3.8.1 - Todos os documentos necessários à participação na presente licitação deverão ser apresentados em uma única via original ou cópia autenticada em Cartório.

3.8.2 - Cada face de documento reproduzida deverá corresponder a uma autenticação, ainda que diversas reproduções sejam feitas na mesma folha, todos perfeitamente legíveis.

3.8.3 - Não serão aceitos documentos apresentados por meio de fitas, discos magnéticos, filmes ou cópias em fac-símile, mesmo autenticadas, admitindo-se fotos, gravuras, desenhos, gráficos ou catálogos apenas como forma de ilustração das propostas de preço.

3.8.4 - Os documentos necessários à participação na presente licitação, compreendendo os documentos referentes à habilitação, à proposta de preço e seus anexos, deverão ser apresentados no idioma oficial do Brasil.

3.8.5 - Quaisquer documentos necessários à participação no presente certame licitatório, apresentados em língua estrangeira, deverão ser autenticados pelos respectivos consulados e traduzidos para o idioma oficial do Brasil, por tradutor juramentado.

3.8.6 - Caso o documento apresentado seja expedido por instituição que regulamente a disponibilização do documento pela Internet, a CPL poderá verificar a autenticidade do mesmo através de consulta eletrônica.

3.8.7 - Caso o documento apresentado seja expedido por instituição pública que esteja com seu funcionamento paralisado no dia de recebimento dos envelopes, a licitante deverá, sob pena de ser inabilitada, apresentar o referido documento constando o termo final de seu período de validade coincidindo com o período da paralisação e deverá, quando do término da paralisação, sob pena de ser inabilitada supervenientemente, levar o documento à CPL nas condições de autenticação exigidas por este edital, para que seja apensado ao processo de licitação. Caso o processo já tenha sido enviado ao órgão de origem da licitação, deverá a licitante levá-lo a esta instituição para que o mesmo se proceda.

3.8.8 - Os documentos de habilitação exigidos, quando não contiverem prazo de validade expressamente determinado ou exigidos neste edital, não poderão ter suas datas de expedição superiores a 60 (sessenta) dias anteriores a data de abertura da presente licitação.

3.8.9 - Os documentos apresentados, cópias ou originais, deverão conter todas as informações de seu bojo legíveis e inteligíveis, sob pena de os mesmos serem desconsiderados pela Comissão Permanente de Licitação.

3.9 - Os licitantes que apresentarem documentos de habilitação em desacordo com as descrições do item 3 deste edital serão eliminados e não participarão da fase subsequente do processo licitatório.

3.10 - Somente será aceito o documento acondicionado no envelope "A", não sendo admitido posteriormente o recebimento de qualquer outro documento, nem permitido à licitante fazer qualquer adendo em documento entregue à Comissão, QUE REQUER, SE POSSÍVEL, QUE OS DOCUMENTOS NÃO SEJAM APRESENTADOS EM FORMA DE ESPIRAL, UMA VEZ QUE TAL PROCEDIMENTO DANIFICA AS ESTRUTURAS DOS MESMOS, DIFÍCULTANDO O SEU ARQUIVAMENTO.

3.11 - A Comissão poderá, também, solicitar original de documento já autenticado, para fim de verificação, sendo a empresa obrigada apresentá-lo no prazo máximo de 48 (quarenta e oito) horas contados a partir da solicitação, sob pena de, não o fazendo, ser inabilitada.

3.12 - A solicitação feita durante a sessão de habilitação deverá ser registrada em Ata.

3.13 - A CPL sugere que a documentação seja apresentada obedecendo-se a ordem acima requerida, item a item, carimbada e assinada pelo titular ou responsável pela firma licitante, sendo endereçada e encaminhada

à Comissão Permanente de Licitação, em envelope lacrado, contendo a seguinte inscrição:

**AO GOVERNO MUNICIPAL DE APUIARÉS
COMISSÃO PERMANENTE DE LICITAÇÃO
TOMADA DE PREÇOS N.º 06.011/2022-TP
ENVELOPE "A" - DOCUMENTOS DE HABILITAÇÃO
RAZÃO SOCIAL:**

4 – DA PROPOSTA DE PREÇO

4.1- Será aceito apenas um único envelope contendo as propostas de preços, devidamente lacrado, apresentado juntamente com o envelope de documentação, sobrescrito:

**AO GOVERNO MUNICIPAL DE APUIARÉS
COMISSÃO PERMANENTE DE LICITAÇÃO
TOMADA DE PREÇOS N.º 06.011/2022-TP
ENVELOPE "B" - PROPOSTA COMERCIAL
RAZÃO SOCIAL:**

4.2 - As propostas de preços deverão ser confeccionadas em única via, em papel timbrado, sem emendas, rasuras ou entrelinhas, com Nome/Razão Social e endereço do proponente, datadas, assinadas ou rubricadas em todas as folhas pelo representante legal e pelo responsável técnico da licitante, devidamente qualificados no processo licitatório.

4.2.1 – Na proposta de preços deverá constar os seguintes dados:

- a) Serviços a serem executados, iguais ao objeto desta licitação, conforme Anexos I e II;
- b) Preço Global por quanto à licitante se compromete a executar os serviços objeto desta Licitação, expresso em reais em algarismo e por extenso;
- c) Prazo de validade da Proposta, que será de, no mínimo, **60 (sessenta) dias**;
- d) Prazo de execução dos serviços que será de **120 dias**.

4.2.2 - A proposta deverá ser elaborada de forma detalhada, contendo de cada item a especificação do Grupo/Subgrupo/Serviço, a quantidade, a unidade, o preço unitário e total, e o global do orçamento por extenso, e ainda com, para cada lote pretendido:

4.2.2.1 - **Planilha de Composição de Preços Unitários**, para cada serviço constante do orçamento apresentado, contendo todos os insumos e coeficientes de produtividade necessários à execução de cada serviço, quais sejam equipamentos, mão-de-obra, totalização de encargos sociais, insumos, transportes, BDI, totalização de impostos e taxas, e quaisquer outros necessários à execução dos serviços.

4.2.2.2 - **Composição analítica da taxa de B.D.I.** (Benefícios e Despesas Indiretas).

4.2.2.3 - **Composição de Encargos Sociais** de sua proposta de preços.

4.2.2.4 - **Cronograma Físico Financeiro**;

4.3 - No caso de erro na coluna UNIDADE, a Comissão considerará como correta a Unidade expressa no Orçamento do GOVERNO MUNICIPAL DE APUIARÉS para o item conforme constante do Anexo I.

4.4 - Os valores contidos nas propostas serão considerados em moeda corrente nacional (REAL) mesmo que não contenham o símbolo da moeda (R\$).

4.5 - Os preços constantes da proposta da licitante deverão conter apenas duas casas decimais após a vírgula, cabendo ao licitante proceder ao arredondamento ou desprezar os números após as duas casas decimais dos centavos.

4.6 - Independente de declaração expressa, fica subentendida que no valor proposto estão incluídas todas as despesas necessárias à execução dos serviços, inclusive as relacionadas com:

- 4.6.1 - materiais, equipamentos e mão-de-obra;
- 4.6.2 - carga, transporte, descarga e montagem;
- 4.6.3 - encargos sociais, trabalhistas, previdenciários e outros;

[Handwritten signature]



- 4.6.4 - tributos, taxas e tarifas, emolumentos, licenças, alvarás, multas e/ou qualquer infrações;
- 4.6.5 - seguros em geral, bem como encargos decorrentes de fenômenos da natureza, da infortunistica e de responsabilidade civil para quaisquer danos e prejuízos causados à Contratante e/ou a terceiros, gerados direta ou indiretamente pela execução dos serviços;
- 4.7 - O serviço será contratado por MENOR PREÇO GLOBAL (por cada lote contratado) - EMPREITADA POR PREÇO UNITÁRIO;
- 4.8 - No caso de **empreitada por valor unitário**, os valores unitários, total e global da proposta, não poderão ser superiores aos especificados no **ANEXO I - Orçamento Básico** elaborado por engenheiro civil do Município, já no caso de **empreitada por valor global**, os valores das etapas/parcelas, não poderão ser superiores aos especificados no **ANEXO I - cronograma físico-financeiro** elaborado por engenheiro civil do Município.
- 4.9 - **Será desclassificada a proposta que:**
- 4.9.1 - Contiver vícios ou ilegalidades, for omissa ou apresentar irregularidades ou defeitos capazes de dificultar o julgamento;
- 4.9.2 - Estiver em desacordo com as exigências do presente Edital, em especial ao seu item 4;
- 4.9.3 - Contiver oferta de vantagem não prevista no Edital, inclusive financiamentos subsidiados ou a fundo perdido, ou apresentar preço ou vantagem baseada nas ofertas dos demais licitantes;
- 4.9.4 - Apresentar preços unitários ou globais simbólicos, irrisórios ou de valor zero, incompatíveis com os preços dos insumos e salários de mercado, acrescidos dos respectivos encargos, exceto quando se referirem a materiais e instalações de propriedade do próprio licitante, para os quais ele renuncie a parcela ou à totalidade da remuneração;
- 4.9.5 - Apresentar preços manifestamente inexequíveis, assim considerados aqueles que não venham a ter demonstrada sua viabilidade, através de documentação que comprove que os custos dos insumos são coerentes com os de mercado e que os coeficientes de produtividade são compatíveis com a execução do objeto do contrato;
- 4.9.5.1 - Considera-se manifestamente inexequível a proposta cujo valor global proposto seja inferior a 70% (setenta por cento) do menor dos seguintes valores:
- a) Média aritmética dos valores das propostas superiores a 50% (cinquenta por cento) do valor orçado pela Administração, ou
- b) Valor orçado pela Administração.
- 4.9.5.2 - Nessa situação, será convocado o licitante no prazo de 03 (três) dias úteis para comprovar a viabilidade dos preços constantes em sua proposta, conforme parâmetros do artigo 48, inciso II, da Lei nº 8.666, de 1993, sob pena de desclassificação.

5 - DOS PROCEDIMENTOS

- 5.1 - Os envelopes "A" - Documentação e "B" - Proposta, todos fechados, serão recebidos pela Comissão no dia, hora e local definidos no preâmbulo deste Edital.
- 5.2 - Após, o Presidente da Comissão receber os envelopes "A" e "B" e declarar encerrado o prazo de recebimento dos envelopes, nenhum outro será recebido e nem serão aceitos documentos outros que não os existentes nos referidos envelopes.
- 5.3 - Em seguida, serão abertos os envelopes contendo os documentos exigidos para fins de habilitação. A Comissão examinará os aspectos relacionados com a suficiência, a formalidade, a idoneidade e a validade dos documentos, além de conferir se as cópias porventura apresentadas estão devidamente autenticadas em Cartório.
- 5.4 - Os documentos de habilitação serão rubricados pelos membros da Comissão, em seguida postos à disposição dos prepostos das licitantes para que os examinem e os rubriquem.
- 5.5 - A Comissão examinará possíveis apontamentos feitos por prepostos das licitantes, manifestando-se sobre o seu acatamento ou não.
- 5.6 - Se presentes os prepostos das licitantes à sessão, o Presidente da Comissão fará diretamente a intimação dos atos relacionados com a habilitação e inabilitação das licitantes, fundamentando a sua decisão



registrando os fatos em ata. Caberá aos prepostos das licitantes declararem intenção de interpor recurso, a fim de que conste em ata e seja aberto o prazo recursal. Os autos do processo estarão com vista franqueada ao interessado na presença da Comissão.

5.7 - Caso não estejam presentes à sessão os prepostos das licitantes, a intimação dos atos referidos no item anterior será feita através da Imprensa Oficial ou de outro meio de comunicação, para querendo, interpor recurso da decisão da Comissão, iniciando-se no dia útil seguinte à publicação, o prazo de 05(cinco) dias úteis previsto em lei para a entrega à Comissão das razões e contra razões de recursos a serem interpostos pelos recorrentes. A sessão será suspensa.

5.8 - Decorridos os prazos e proferida a decisão sobre os recursos interpostos, a Comissão marcará a data e horário em que dará prosseguimento ao procedimento licitatório, cuja comunicação às licitantes será feita com a antecedência mínima de 24 (vinte e quatro) horas da data marcada, através da Imprensa Oficial ou de outro meio de comunicação.

5.9 - Inexistindo recurso, ou após proferida a decisão sobre recurso interposto, a Comissão dará prosseguimento ao procedimento licitatório. Inicialmente, será devolvido ao preposto da licitante inabilitada mediante recibo, o envelope fechado que diz conter a Proposta e demais documentos.

5.10 - Na ausência de qualquer preposto de licitante, a Comissão manterá em seu poder o referido envelope, que deverá ser retirado pela licitante no prazo de 30 (trinta) dias contados da data referida no aviso que marca a data da sessão de prosseguimento do procedimento licitatório.

5.11 - Será feita, em seguida, a abertura do Envelope "B". A Comissão conferirá se foram entregues no referido envelope a Proposta.

5.12 - Em seguida, a Comissão iniciará o JULGAMENTO. Inicialmente, serão examinados os aspectos formais da Proposta. O não atendimento a pelo menos uma das exigências deste Edital será motivo de DESCLASSIFICAÇÃO da proposta.

5.12.1 - A Comissão não considerará como erro as diferenças por ventura existentes nos centavos, decorrentes de operações aritméticas, desde que o somatório das diferenças nos centavos não ultrapasse o valor em real correspondente a **0,1 (zero vírgula um por cento) do valor global da proposta da licitante.**

5.13 - A Comissão fará, então, o ordenamento das propostas das demais licitantes não desclassificadas pela ordem crescente dos preços nelas apresentados;

5.14 - No caso de empate entre duas ou mais propostas classificadas, o desempate se fará por sorteio, em sessão pública, para o qual todos os licitantes serão convocados, ou na mesma sessão de julgamento das propostas, observadas as condições de preferência para a microempresa e empresa de pequeno porte.

5.15 - Será assegurado, como critério de desempate, preferência de contratação para as microempresas e empresas de pequeno porte, que apresentaram a declaração que comprova esta condição exigida neste edital.

5.16 - Entende-se por empate aquelas situações em que as propostas apresentadas pelas microempresas e empresas de pequeno porte sejam iguais ou até 10% (dez por cento) superiores à proposta mais bem classificada.

5.17 - ocorrendo o empate, proceder-se-á da seguinte forma:

5.17.1 - a microempresa ou empresa de pequeno porte mais bem classificada poderá apresentar proposta de preço inferior àquela considerada vencedora do certame, ficando obrigada a apresentar a proposta adequada com todas as exigências do item 04 do presente edital no prazo 02 (dois) úteis sob pena de decair o direito a contratação;

5.17.2 - não ocorrendo a contratação da microempresa ou empresa de pequeno porte, na forma do subitem anterior, serão convocadas as remanescentes que porventura se enquadrem na hipótese do subitem 5.16, na ordem classificatória, para o exercício do mesmo direito;

5.17.3 - no caso de equivalência dos valores apresentados pelas microempresas e empresas de pequeno porte que se encontrem no intervalo estabelecido no item 5.16, será realizado sorteio entre elas para que se identifique aquela que primeiro poderá apresentar melhor oferta.

5.17.4 - Na hipótese da não-contratação da microempresa ou empresa de pequeno porte, o objeto licitado será adjudicado em favor da proposta originalmente vencedora do certame.

5.17.5 - O disposto nos itens 5.15, 5.16 e 5.17 somente se aplicará quando a melhor oferta inicial não tiver sido apresentada por microempresa ou empresa de pequeno porte.

5.18 - A Comissão, após os procedimentos previstos nos itens anteriores deste capítulo, suspenderá a sessão a fim de que seja lavrada Ata a ser assinada pelos membros da Comissão e pelos prepostos dos licitantes que participam da licitação.

5.19 - Se presentes os prepostos das licitantes à sessão, o Presidente da Comissão fará diretamente a intimação dos atos relacionados com o julgamento das propostas, fundamentando a sua decisão e registrando os atos em ata. Caberá aos prepostos das licitantes se manifestarem sobre a intenção de interpor ou não recurso, a fim de que conste em ata e seja aberto o prazo recursal. Os autos do processo estarão com vista franqueada ao interessado ou interessados na presença da Comissão.

5.20 - Caso não estejam presentes à sessão os prepostos das licitantes, a intimação dos atos referidos no item anterior será feita através da Imprensa Oficial ou de outro meio de comunicação, iniciando-se no dia útil seguinte à publicação, o prazo de 05 (cinco) dias úteis previsto em lei para a entrega a Comissão das razões de recursos a serem interpostos pelos recorrentes. A sessão será suspensa.

5.21 - As dúvidas que surgirem durante as reuniões serão esclarecidas pelo Presidente da Comissão, na presença dos prepostos das licitantes.

5.22 - A Comissão é assegurado o direito de suspender qualquer sessão e marcar seu reinício para outra ocasião, fazendo constar esta decisão da Ata dos trabalhos. No caso, os envelopes ainda não abertos deverão ser rubricados pelos membros e se possível por, no mínimo 02 (dois) prepostos de licitantes presentes.

5.23 - A Comissão poderá, para analisar os Documentos de Habilitação, as Propostas e os Orçamentos, solicitar pareceres técnicos e suspender a sessão para realizar diligências a fim de obter melhores subsídios para as suas decisões.

5.24 - Todos os documentos ficam sob a guarda da Comissão Permanente de Licitação, até a conclusão do procedimento.

5.25 - No caso de decretação de feriado que coincida com a data designada para entrega dos envelopes "A" e "B" e suas aberturas, esta licitação se realizará no primeiro dia útil subsequente, na mesma hora e mesmo local, podendo, no entanto, a Comissão definir outra data, horário e até local, fazendo a publicação através da Imprensa Oficial ou de outro meio de comunicação.

5.26 - A Comissão não considerará qualquer oferta de vantagens não prevista neste Edital, nem preço ou vantagem baseada nas propostas das demais licitantes.

5.27 - Ocorrendo discrepância entre qualquer peça numérico ou por extenso, prevalecerá este último.

5.28 - Quando todas as licitantes forem inabilitadas ou todas as propostas forem desclassificadas, em não havendo intenção de interposição de recurso por parte de licitante, a Comissão poderá fixar às licitantes, prazo de 08 (oito) dias úteis para a apresentação de nova documentação ou de outras propostas nos termos do art. 48 da Lei n.º 8.666/93.

5.29 - Abertos os envelopes contendo as Propostas, após concluída a fase de habilitação, não cabe desclassificar a proposta por motivo relacionado com a habilitação, salvo em razão de fato superveniente ou só conhecido após o julgamento.

6 - DA HOMOLOGAÇÃO E ADJUDICAÇÃO

6.1 - A Comissão emitirá relatório contendo o resultado do JULGAMENTO deste Edital, com classificação das licitantes, que estará assinado pelos membros que dela participaram.

6.2 - A Homologação desta licitação e a Adjudicação do seu objeto em favor da licitante cuja proposta de preços seja vencedora são da competência do Gestor da Secretaria Municipal de DESENVOLVIMENTO URBANO E INFRAESTRUTURA.

6.3 - A Administração Pública Municipal, se reserva o direito de não homologar e revogar a presente licitação, por razões de interesse público decorrente de fato superveniente devidamente comprovado, mediante parecer escrito e fundamentado sem que caiba a qualquer das licitantes o direito.

7 - DO CONTRATO E DA GARANTIA CONTRATUAL



7.1 - O Município de APUIARÉS-CE, através da Secretaria Municipal de DESENVOLVIMENTO URBANO E INFRAESTRUTURA e a licitante vencedora desta licitação assinarão contrato, no prazo de 05(cinco) dias úteis, contados da data da convocação para este fim expedida pela Contratante sob pena de decair do direito à contratação.

7.2 - A recusa injustificada da licitante vencedora em assinar o Contrato, aceitar ou retirar o instrumento equivalente dentro do prazo estabelecido pelo órgão contratante, caracteriza o descumprimento total da obrigação assumida, sujeitando-a a multa de **5% (cinco por cento)** sobre o valor da obra ou serviço constante de sua proposta de preços.

7.3 - A execução do Contrato deverá ser acompanhada e fiscalizada por representante da Secretaria Municipal de DESENVOLVIMENTO URBANO E INFRAESTRUTURA e terá como gerente de contrato o servidor devidamente designado.

7.3.1 - Os representantes da contratante anotarão em registro próprio todas as ocorrências relacionadas com a execução do contrato, determinando o que for necessário à regularização das faltas ou defeitos observados.

7.3.2 - As decisões e providências que ultrapassarem a competência do representante deverão ser solicitadas aos seus superiores em tempo hábil para a adoção das medidas convenientes.

7.4 - A Contratada deverá manter preposto, aceito pela Contratante, no local da obra/serviços, para representá-lo na execução do contrato. A Contratada se obriga, ainda, a manter na obra/serviços como seus responsáveis, durante todo o prazo de sua execução e até o seu recebimento definitivo pela Secretaria Municipal de DESENVOLVIMENTO URBANO E INFRAESTRUTURA todos os profissionais qualificados na habilitação desta licitação, mediante autorização da Contratante, e a seu critério, poderão ser substituídos por outros portadores de ART igual ou superior.

7.4.1 - Fica a contratada na obrigação de manter, durante toda a execução do contrato, em compatibilidade com as obrigações por ela assumidas, todas as condições de habilitação e qualificação exigidas na licitação.

7.5 - A Contratada é obrigada a reparar, corrigir, remover, reconstruir ou substituir, às suas expensas, no total ou em parte, o objeto do contrato em que se verificarem vícios, defeitos ou incorreções resultantes da execução ou de materiais empregados.

7.6 - A Contratada é responsável pelos danos causados diretamente à Administração ou a terceiros, decorrentes de culpa ou dolo, sua ou de preposto, na execução do contrato, não excluindo ou reduzindo essa responsabilidade a fiscalização ou o acompanhamento pelo órgão interessado.

7.7 - A Contratada é responsável pelos encargos trabalhistas, previdenciários, fiscais e comerciais resultantes da execução do contrato.

7.8 - A CONTRATADA utilizará, na execução dos serviços, profissionais capacitados e qualificados para tal fim, exceto nas atividades compartilhadas que podem ser desempenhadas por profissionais de outras áreas.

7.9 - A CONTRATADA executará os serviços, na sede da Contratante ou em local a ser previamente designado por esta, dentro dos padrões e normas.

7.10 - A CONTRATADA, deverá manter a Contratante informada sobre o andamento dos serviços, informando-a sempre que se registrarem ocorrências extraordinárias.

7.11 - O prazo para o início da execução dos serviços fica fixado em 05 (cinco) dias úteis contados a partir da data de recebimento da Ordem de Serviço por parte da Contratada.

7.12 - O Prazo de execução dos serviços será de 05(cinco) dias, contados da data de recebimento da ordem de serviço e as etapas obedecerão rigorosamente o cronograma físico definido pelo Governo Municipal de APUIARÉS, que é parte integrante deste Edital.

7.13 - O Prazo de vigência do contrato será de 12 meses, contados a partir da data de sua assinatura, podendo ser prorrogado de acordo entre as partes e, em conformidade com o art. 57 da Lei nº 8.666 e alterações posteriores.

7.14 - Os prazos de início da etapa de execução, de conclusão de entrega admitem prorrogação, mantidas as demais cláusulas do contrato assegurada a manutenção de seu equilíbrio econômico-financeiro, desde que ocorra algum dos seguintes motivos, devidamente autuado em processo:

7.14.1 - alteração do projeto ou especificações pela Contratante;

- 7.14.2 - superveniência de fato excepcional ou imprevisível estranho à vontade das partes, que altere fundamentalmente as condições da execução do contrato;
- 7.14.3 - interrupção da execução do contrato ou diminuição do ritmo de trabalho por ordem e no interesse da Contratante;
- 7.14.4 - aumento das quantidades inicialmente previstas no contrato, nos limites estabelecidos no item 8.4 deste Edital.
- 7.14.5 - impedimento de execução do contrato por fato ou ato de terceiro, reconhecido pelo Governo Municipal de APUIARÉS, em documento contemporâneo à sua ocorrência;
- 7.14.6 - omissão ou atraso de providências a cargo do Governo Municipal, inclusive quanto aos pagamentos previstos de que resulte, diretamente, impedimento ou retardamento na execução do contrato, sem prejuízo das sanções legais aplicáveis aos responsáveis;
- 7.15 - A prorrogação de prazo deverá ser justificada por escrito e previamente autorizada pela SECRETARIA MUNICIPAL DE DESENVOLVIMENTO URBANO E INFRAESTRUTURA DO MUNICÍPIO DE APUIARÉS.
- 7.16 - Ocorrerá a rescisão do contrato, independentemente de interposição judicial ou extrajudicial e sem que caiba à Contratada direito a indenização de qualquer natureza, ocorrendo qualquer dos seguintes casos:
- 7.16.1 - não cumprimento ou cumprimento irregular das cláusulas contratuais ou da legislação vigente;
- 7.16.2 - lentidão na execução dos serviços, levando ao Governo Municipal a presumir pela não conclusão dos mesmos nos prazos estipulados;
- 7.16.3 - cometimento reiterado de erros na execução dos serviços;
- 7.16.4 - concordata, falência ou dissolução da empresa ou insolvência de seus sócios, gerentes ou diretores;
- 7.16.5 - o atraso injustificado no início da obra ou paralisação da mesma sem justa causa e prévia comunicação a contratante;
- 7.16.6 - a subcontratação total ou parcial das obras ou serviços, sem prévia autorização do Governo Municipal, a associação da Contratada com outrem, a cessão ou transferência, total ou parcial, bem como a fusão, cisão ou incorporação, não admitidas no Instrumento Convocatório e no Contrato;
- 7.16.7 - o desatendimento das determinações regulares da autoridade designada para acompanhar e fiscalizar a sua execução, assim como a de seus superiores;
- 7.16.8 - o cometimento reiterado de faltas na sua execução anotadas pelo representante do Governo Municipal, conforme previsto no parágrafo 1º do art. 67 da Lei nº. 8.666/93;
- 7.16.9 - alteração social ou a modificação da finalidade ou de estrutura da empresa, que prejudique a execução do contrato;
- 7.16.10 - razões de interesse público, de alta relevância e de amplo conhecimento, justificados e determinados pela Administração Pública;
- 7.16.11 - a supressão, por parte da Administração, de obras ou serviços de engenharia, acarretando modificação do valor inicial do contrato além do limite estabelecido na lei 8.666/93.
- 7.16.12 - a suspensão de sua execução, por ordem escrita da Contratante, por prazo superior a 90 (noventa) dias, salvo em caso de calamidade pública, grave perturbação da ordem interna ou guerra, ou ainda por repetidas suspensões que totalizem o mesmo prazo, independentemente do pagamento obrigatório de indenizações pelas sucessivas e contratualmente previstas desmobilizações e outras previstas, assegurado a contratada, nesses casos, o direito de optar pela suspensão do cumprimento das obrigações assumidas até que seja normalizada a situação;
- 7.16.13 - O atraso superior a 90 (noventa) dias dos pagamentos devidos pelo Governo Municipal, decorrentes de obras ou serviços, ou parcelas destes já recebidos ou executados, salvo em caso de calamidade pública, grave perturbação da ordem interna ou guerra, assegurado à Contratada o direito de optar pela suspensão do cumprimento de suas obrigações até que seja normalizada a situação;
- 7.16.14 - deixar de colocar e manter no canteiro das obras equipamento exigido para a execução dos serviços, bem como as placas de sinalização adequadas;
- 7.16.15 - a não liberação, por parte da Contratante, de área, local do objeto para execução da obra, nos prazos contratuais, bem como das fontes de materiais naturais especificadas no projeto;
- 7.16.16 - a ocorrência de casos fortuitos ou de força maior, regularmente comprovada, impeditiva da



execução do Contrato;

7.17 - A rescisão amigável do contrato, por acordo entre as partes, deverá ser precedida de autorização escrita e fundamentada da Secretaria Municipal de DESENVOLVIMENTO URBANO E INFRAESTRUTURA do Município de APUIARÉS.

7.18 - Quando a rescisão ocorrer com base nos itens 7.16.10 e 7.16.16 deste Edital, sem que haja culpa da Contratada, esta será ressarcida dos prejuízos regularmente comprovados que tiver sofrido, tendo direito a:

- a) pagamento devido pela execução do contrato até a data da rescisão;
- b) pagamento do custo da desmobilização.

7.19 - A Contratada, pelo prazo de 90 (noventa) dias após a execução dos serviços, será responsável por sua falta ou reparação, desde que a fiscalização do Governo Municipal comprove que danos ocorridos tenham resultado da execução imperfeita ou inadequada às especificações de origem.

7.20 - É facultada a Administração Pública Municipal, quando o convocado não assinar termo do contrato no prazo e nas condições estabelecidas neste Edital convocar os licitantes remanescentes, na ordem de classificação, para fazê-lo em igual prazo e nas mesmas condições propostas pelo primeiro classificado, inclusive quanto aos preços atualizados, de conformidade com este Edital, ou revogar esta licitação.

7.21 - A Administração Pública Municipal, poderá, a seu critério, determinar a execução antecipada de serviços, obrigando-se a Contratada a realizá-los.

7.22 - O licitante vencedor da presente licitação, a critério da contratante, no momento da contratação, se obriga a prestar garantia numa das modalidades abaixo, nos termos da Lei nº 8.666/93 e suas alterações posteriores:

- a) Caução em dinheiro;
- b) Seguro-garantia;
- c) Fiança bancária;
- d) Títulos da Dívida Pública, atendidos os requisitos anteriormente fixados.

7.23 - A garantia será de 5% (cinco por cento) sobre o valor do Contrato.

7.24 - A liberação ou a restituição da garantia será realizada após a execução da prestação a que se refere o instrumento contratual, nos termos do parágrafo 4º do artigo 56 do citado diploma legal;

7.25 - Em se tratando de garantia prestada através de caução em dinheiro junto ao GOVERNO MUNICIPAL DE APUIARÉS, em conta específica, a mesma será devolvida monetariamente, nos termos do parágrafo 4º Artigo 56 da Lei n.º 8.666/93, e suas alterações posteriores;

7.26 - A garantia prestada pelo(s) licitante(s) vencedor(es) somente será liberada depois de certificado, pelo GOVERNO MUNICIPAL DE APUIARÉS, desde que o objeto contratado tenha sido totalmente realizado a contento;

7.27 - A liberação da garantia será procedida no prazo de até 10 (dez) dias contados do recebimento do pedido formulado, por escrito, pelo(s) contratado(s).

8 - DOS ACRÉSCIMOS E/OU SUPRESSÕES AO CONTRATO

8.1 - A Contratante reserva-se o direito de, a qualquer tempo, introduzir modificações ou alterações no projeto, plantas e especificações.

8.2 - Caso as alterações ou modificações impliquem aumento ou diminuição dos serviços que tenham preços unitários cotados na proposta, valor respectivo, para efeito de pagamento ou abatimento, será apurado com base nas cotações apresentadas no orçamento.

8.3 - Caso as alterações e ou modificações não tenham no orçamento da licitante os itens correspondentes com os seus respectivos preços unitários, serão utilizados os preços unitários constantes da tabela de preços utilizada pelo Governo Municipal de APUIARÉS, aplicando-se o mesmo percentual de desconto de sua proposta em relação ao orçamento básico do Município.

8.4 - Ao Governo Municipal de APUIARÉS caberá o direito de promover acréscimos ou supressões nas obras ou serviços, que se fizerem necessários, até o limite e nos termos do art. 65, parágrafo 1º, da Lei nº 8.666/93.

8.5 - Caso haja acréscimo ou diminuição no volume dos serviços este será objeto de Termo Aditivo ao



contrato, após o que será efetuado o pagamento, calculado nos termos dos itens 8.2 e 8.3.

8.6 - O presente contrato poderá ser alterado, nos casos previstos no artigo 65 da Lei Nº 8.666/93, desde que haja interesse da Administração, com a apresentação das devidas justificativas.

9 - DOS PAGAMENTOS

9.1 - A fatura relativa aos serviços executados no período de cada mês civil, cujo valor será apurado através de medição, deverá ser apresentada à SECRETARIA MUNICIPAL DE DESENVOLVIMENTO URBANO E INFRAESTRUTURA DO MUNICÍPIO DE APUIARÉS, até o 5º (quinto) dia útil do mês subsequente a realização dos serviços, para fins de conferência e atestação.

9.2 - A CONTRATADA se obriga a apresentar junto à fatura dos serviços prestados, cópia da quitação das seguintes obrigações patronais referente ao mês anterior ao do pagamento:

- a) recolhimento das contribuições devidas ao INSS (parte do empregador e parte do empregado), relativas aos empregados envolvidos na execução do objeto deste instrumento;
- b) recolhimento do FGTS, relativo aos empregados referidos na alínea superior;
- c) comprovante de recolhimento do PIS e ISS, quando for o caso, dentro de 20 (vinte) dias a partir do recolhimento destes encargos.

9.3 - Os pagamentos serão efetuados, mediante a apresentação da fatura, nota fiscal de serviços, medições e recibo, até 30 (trinta) dias após a sua certificação pela SECRETARIA MUNICIPAL DE DESENVOLVIMENTO URBANO E INFRAESTRUTURA DO MUNICÍPIO DE APUIARÉS.

9.4 - Nenhum pagamento isentará a CONTRATADA das suas responsabilidades contratuais, nem implicará na aprovação definitiva dos serviços executados, total ou parcialmente.

9.5 - Ocorrendo erro na fatura ou outra circunstância que desaconselhe o pagamento, a CONTRATADA será cientificada, a fim de que tome providências.

9.6 - Poderá a CONTRATANTE sustar o pagamento da CONTRATADA nos seguintes casos:

- a) quando a CONTRATADA deixar de recolher multas a que estiver sujeita, dentro do prazo fixado;
- b) quando a CONTRATADA assumir obrigações em geral para com terceiros, que possam de qualquer forma prejudicar a CONTRATANTE;
- c) inadimplência da CONTRATADA na execução dos serviços.

9.7 - O Contrato não será reajustado antes de decorrido 01 (um) ano da sua assinatura, circunstância na qual poderá ser aplicado o índice utilizado para a construção civil previsto pela Fundação Getúlio Vargas - FGV.

9.7.1 - No cálculo dos reajustes se utilizará a seguinte fórmula:

$$R = V \left[\frac{I - I_0}{I_0} \right]$$

R = Valor do reajuste procurado;

V = Valor contratual dos serviços a serem reajustados;

I₀ = Índice inicial - refere-se ao mês da apresentação da proposta;

I = Índice final - refere-se ao mês de aniversário anual da proposta.

OBSERVAÇÃO: O FATOR deve ser truncado na quarta casa decimal, ou seja, desprezar totalmente da quinta casa decimal em diante.

9.8 - Poderá ser restabelecida a relação que as partes pactuaram inicialmente entre os encargos do contratado e a retribuição da Administração para a justa remuneração do serviço, desde que objetivando a manutenção do equilíbrio econômico-financeiro inicial do contrato, na hipótese de sobrevirem fatos imprevisíveis, ou previsíveis, porém de consequências incalculáveis, retardadores ou impeditivos da execução do ajustado, ou ainda, em caso de força maior, caso fortuito ou fato do príncipe, configurando álea

econômica extraordinária e extracontratual, nos termos do Art. 65, Inciso II, alínea "d" da Lei 8.666/93, devendo ser formalizado através de ato administrativo.

9.9 – Nos casos de eventuais atrasos de pagamento, desde que a Contratada não tenha concorrido de alguma forma para tanto, o valor devido deverá ser acrescido de encargos moratórios proporcionais aos dias de atraso, apurados desde a data limite prevista para o pagamento até a data do efetivo pagamento, aplicando-se a seguinte fórmula:

$$EM = I \times N \times VP$$

EM = Encargos Moratórios a serem acrescidos ao valor originariamente devido

I = Índice de atualização financeira, calculado segundo a fórmula:

$$I = (Tx / 100) / 365$$

Tx = IPCA (IBGE)

N = Número de dias entre a data limite prevista para o pagamento e a data do efetivo pagamento

VP = Valor da Parcela em atraso

10 - DAS MULTAS

10.1 - A Contratante poderá aplicar as seguintes multas:

10.1.1 - 0,05% (cinco centésimos por cento) sobre o valor da etapa, por dia que esta exceder o prazo de entrega previsto no cronograma físico, salvo quanto ao último prazo parcial, cuja multa será compreendida na penalidade por inobservância do prazo global;

10.1.2 - 0,1% (um décimo por cento) sobre o valor global do Contrato, por dia que exercer ao prazo contratual;

10.1.3 - 20% (vinte por cento) do valor total do Contrato, na hipótese de rescisão do Contrato por culpa da Contratada, sem prejuízos de outras penalidades previstas em lei;

10.1.4 - 0,0001% (um décimo milésimo por cento) sobre o valor global do Contrato por descumprimento às recomendações estabelecidas neste Edital ou no Contrato, conforme o caso;

10.1.5 - 10% (dez por cento) do valor global do Contrato, se a Contratada transferir a execução dos serviços a terceiros, no todo ou em parte, sem prévia autorização escrita da SECRETARIA MUNICIPAL DE DESENVOLVIMENTO URBANO E INFRAESTRUTURA DO MUNICÍPIO DE APUIARÉS;

10.1.6 - 5% (cinco por cento) sobre o valor do Contrato, se a Contratada recusar-se em corrigir qualquer serviço rejeitado, caracterizando-se a recusa, caso a correção não se efetivar nos 5 (cinco) dias que se seguirem à data da comunicação formal da rejeição.

10.2 - Da aplicação de multa será a Contratada notificada pela Administração Municipal, tendo, a partir da notificação, o prazo de 10 (dez) dias para recolher a importância correspondente na Tesouraria do Governo Municipal. O pagamento dos serviços não será efetuado à Contratada se esta deixar de recolher multa que lhe for imposta.

10.3 - A multa aplicada por descumprimento do prazo global será deduzida do pagamento da última parcela e as multas por infrações de prazo parciais serão deduzidas, de imediato, dos valores das prestações a que correspondam.

10.4 - Os valores resultantes das multas aplicadas por descumprimento de prazos parciais serão devolvidos por ocasião do recebimento definitivo dos serviços, se a Contratada, recuperando os atrasos verificados em fases anteriores do Cronograma Físico, entregar os serviços dentro do prazo global estabelecido.

10.5 - A licitante adjudicatária que se recusar, injustificadamente, em firmar o Contrato dentro do prazo de 5 (cinco) dias úteis a contar da notificação que lhe será encaminhada, estará sujeita à multa de 5% (cinco por cento) do valor total adjudicado, sem prejuízo das demais penalidades cabíveis, por caracterizar descumprimento total da obrigação assumida.

10.6 - Todas as multas poderão ser cobradas cumulativamente ou independentemente.

11 - DOS RECURSOS FINANCEIROS E ORÇAMENTÁRIOS

11.1 - A despesa estimada da ordem de R\$ 573.845,08 (quinhentos e setenta e três mil, oitocentas e quarenta e cinco reais e oito centavos), valores disposto no projeto básico (anexo I) e correrá à conta da dotação orçamentária da SECRETARIA MUNICIPAL DE DESENVOLVIMENTO URBANO E INFRAESTRUTURA DO MUNICÍPIO DE APUIARÉS DO MUNICÍPIO DE APUIARÉS, com recursos previstos na seguinte dotação orçamentária: 208 Secretaria de Desenvolvimento Urbano e Infraestrutura, na seguinte Dotação - Projeto Atividade: 26.782.0501 - 009.0000 - PAVIMENTAÇÃO, AMPLIAÇÃO E MELHORIA DA MALHA RODOVIÁRIA MUNICIPAL; Elemento(s) de despesa(s): 4.4.90.51.00 - obras e instalações - Fonte(s) de Recursos: 150000000 - Recursos não vinculados de Impostos / 170000000 - Outras Transferências de Convênios ou Repasses da União. - 1.750.0000.00 recursos da contribuição de intervenção no domínio econômico - CIDE.

12 - DOS RECURSOS

12.1 - Das decisões proferidas pela Comissão Permanente de Licitação caberão recursos nos termos do art. 109 da Lei n.º 8.666/93.

12.2 - Os recursos deverão ser dirigidos ao Presidente da Comissão Permanente de Licitação, interpostos mediante petição, devidamente arazoada subscrita pelo representante legal da recorrente, que comprovará sua condição como tal.

12.3 - Os recursos relacionados com a habilitação e inabilitação da licitante e do julgamento das propostas deverão ser entregues ao Presidente ou a um dos Membros da Comissão Permanente de Licitação do Governo Municipal de APUIARÉS, no devido prazo, não sendo conhecidos os interpostos fora dele.

12.4 - Interposto, o recurso será comunicado aos demais licitantes, que poderão impugná-los no prazo de 05(cinco) dias úteis.

12.5 - Decidido o recurso pela Comissão, sem provimento, deverá ser enviado, devidamente informado, à SECRETARIA MUNICIPAL DE DESENVOLVIMENTO URBANO E INFRAESTRUTURA DO MUNICÍPIO DE APUIARÉS.

12.6 - Nenhum prazo de recurso se inicia ou corre sem que os autos do processo estejam com vista franqueada ao interessado.

12.7 - Na contagem dos prazos excluir-se-á o dia do início e incluir-se-á o do vencimento, e considerar-se-ão os dias consecutivos, exceto quando for explicitamente disposto em contrário.

13 - DAS PENALIDADES E DAS SANÇÕES

13.1 - A licitante que, convocada pelo Governo Municipal de APUIARÉS para assinar o instrumento de contrato, se recusar, a fazê-lo dentro do prazo previsto neste Edital, sem motivo justificado aceito pela Contratante, estará sujeita à suspensão temporária de participação em licitação promovida pelos órgãos do Município de APUIARÉS, pelo prazo de 02 (dois) anos.

13.2 - O atraso injustificado na execução do contrato sujeitara a Contratada à multa de mora prevista no presente Edital, podendo a Contratante rescindir unilateralmente o contrato. À Contratada será aplicada, ainda, a pena de SUSPENSÃO de participação em licitação promovida pelos órgãos do Município de APUIARÉS, pelo prazo de 02 (dois) anos, período durante o qual estará impedida de contratar com o Município de APUIARÉS.

13.3 - Em caso de a Licitante ou Contratada ser reincidente, será declarada como inidônea para licitar e contratar com o Município de APUIARÉS.

13.4 - As sanções previstas neste Edital serão aplicadas pela Administração Municipal, à licitante vencedora desta licitação ou à Contratada, facultada a defesa prévia da interessada nos seguintes casos:

13.4.1 - de 05 (cinco) dias úteis, nos casos de ADVERTÊNCIA e de SUSPENSÃO;

13.4.2 - de 10 (dez) dias da abertura de vista do processo, no caso de DECLARAÇÃO DE INIDONEIDADE para licitar ou contratar com o Município de APUIARÉS.

13.5 - As sanções de ADVERTÊNCIA, SUSPENSÃO e DECLARAÇÃO DE INIDONEIDADE para licitar ou contratar com o Município de APUIARÉS, poderão ser aplicadas juntamente com as de MULTA prevista neste Edital;

13.6 - As sanções de SUSPENSÃO e de DECLARAÇÃO DE INIDONEIDADE para licitar ou contratar com o Município de APUIARÉS, poderão também ser aplicadas às licitantes ou aos profissionais que, em razão dos contratos firmados com qualquer órgão da Administração Pública Federal, Estadual e Municipal:

I - tenha sofrido condenação definitiva por praticarem, por meios dolosos, fraude fiscal no recolhimento de quaisquer tributos;

II - tenham praticado atos ilícitos visando a frustrar os objetivos da licitação;

III - demonstrem possuir inidoneidade para contratar com a Administração Pública em virtude de atos ilícitos praticados.

13.7 - Somente após a Contratada ressarcir o Município de APUIARÉS pelos prejuízos causados e após decorrido o prazo de SUSPENSÃO aplicada é que poderá ser promovida a reabilitação perante a própria autoridade que aplicou a sanção.

13.8 - A declaração de idoneidade é da competência exclusiva do(a) Secretário(a) Municipal de DESENVOLVIMENTO URBANO E INFRAESTRUTURA de APUIARÉS.

14 - DOS ENCARGOS DIVERSOS

14.1 - A Contratada se obriga a efetuar, caso solicitado pela Contratante, testes previstos nas normas da ABNT, para definir as características técnicas de qualquer equipamento, material ou serviço a ser executado.

14.2 - As ligações provisórias que se fizerem necessárias para a execução dos serviços, bem como a obtenção de licenças e alvarás, correrão por conta exclusiva da Contratada.

15 - DAS DISPOSIÇÕES FINAIS

15.1 - As informações sobre esta licitação podem ser obtidas junto à Comissão Permanente de Licitação do Governo Municipal de APUIARÉS, sito à Av: Gomes da Silva, Nº99, Centro, APUIARÉS, Ceará, de segunda a sexta-feira, no horário de 07:30h às 11:30h.

15.2 - Sem que caiba aos licitantes qualquer tipo de reclamação ou indenização, fica assegurado à autoridade competente:

- Alterar as condições do presente edital, fazendo a reposição do prazo na forma da Lei;
- Revogar a presente licitação por razões de interesse público decorrente de fato superveniente devidamente comprovado.

15.2.1 - A autoridade competente deve anular esta licitação, por ilegalidade, mediante parecer escrito e devidamente fundamentado.

15.3 - Quaisquer esclarecimentos serão prestados pela Comissão Permanente de Licitação, durante o expediente normal.

15.4 - Fica eleito o foro de Pentecoste/ APUIARÉS/CE para dirimir qualquer dúvida na execução deste Edital.

Apuiarés/CE, 02 de março de 2022.

José Cleandro Araújo Silva
Presidente da Comissão Permanente de Licitação

CNPJ: 07.438.468/0001-01

Av. Gomes da Silva, 99 - Centro - Apuiarés/CE - CEP: 62630-000



ANEXO I

PROJETO BÁSICO

LOTE I (LOTE ÚNICO)

Lote	Descrição	Unidade	Quantidade	VALOR ESTIMADO
01	CONTRATAÇÃO DE EMPRESA PARA PIÇARRAMENTO DE ESTRADA VICINAL EM TRECHOS CRÍTICOS DA VIA QUE LIGA A SEDE AO DISTRITO DE CANAFÍSTULA NO MUNICÍPIO DE APIARÉS.	Serviço	01	573.645,00

PROJETO BÁSICO



**PROJETO DE RECUPERAÇÃO DE ESTRADAS VICINAIS EM
DIFERENTES TRECHOS QUE LIGA A SEDE AO DISTRITO DE
CANAFÍSTULA, NO MUNICÍPIO DE APUIARÉS-CE.(MAPP1031)**

**ESPECIFICAÇÕES TÉCNICAS, ORÇAMENTO, CRONOGRAMA
FÍSICO-FINANCEIRO, PEÇAS GRÁFICAS.**

MAIO / 2022

J

INDICE

1. INFORMAÇÕES DO MUNICÍPIO.....	3
1.0. CARACTERÍSTICAS GEOGRÁFICAS.....	3
1.1. LOCALIZAÇÃO GEOGRÁFICA DO MUNICÍPIO.....	4
1.2. DESCRIÇÃO DO PROJETO.....	5
2. SITUAÇÃO ATUAL.....	6
3. CONSIDERAÇÕES GERAIS.....	7
4. ESPECIFICAÇÕES TÉCNICAS.....	10
4.0. SERVIÇOS.....	10
4.1. DESPESAS.....	10
4.2. MATERIAIS.....	10
4.3. MÃO-DE-OBRA.....	10
4.4. FISCALIZAÇÃO.....	11
4.5. RESPONSABILIDADE E GARANTIA.....	11
4.6. RECEBIMENTO DAS OBRAS.....	11
4.7. MEDIÇÕES E PAGAMENTOS.....	11
4.8. PIÇARRAMENTO.....	12
5. ORÇAMENTO.....	15
6. MEMÓRIA DE CÁLCULO DOS QUANTITATIVOS.....	16
7. CRONOGRAMA FÍSICO FINANCEIRO.....	17
8. COMPOSIÇÃO DO BDI.....	18
9. ENCARGOS SOCIAIS.....	19
10. PEÇAS GRÁFICAS.....	20



1. INFORMAÇÕES DO MUNICÍPIO

1.0. CARACTERÍSTICAS GEOGRÁFICAS

Características

Município de Origem – Pentecoste
Ano de Criação - 1957
Lei de Criação – 3.529
Toponímia - Denominação de tribo tapuia que habitava a região. Etimologicamente significa Raiz com Sabor de Fruta
Gentílico - Apuiareense
Código Município - 2300903

Fonte: Instituto Brasileiro de Geografia e Estatística (IBGE) e Instituto de Pesquisa e Estratégia Econômica do Ceará (IPECE).

Situação geográfica

Coordenadas geográficas		Localização	Municípios limítrofes			
Latitude(S)	Longitude(WGr)		Norte	Sul	Leste	Oeste
3° 56' 56"	39° 25' 54"	Norte	Pentecoste	General Sampaio, Paramoti, Candade	Pentecoste	Itapajé, Tejuçuoca

Fonte: Instituto Brasileiro de Geografia e Estatística (IBGE) e Instituto de Pesquisa e Estratégia Econômica do Ceará (IPECE).

Medidas territoriais

Área		Altitude (m)	Distância em linha reta a capital (km)
Absoluta (km²)	Relativa (%)		
544,7Km²	0,37	85,0	111,1

Fonte: Instituto Brasileiro de Geografia e Estatística (IBGE) e Instituto de Pesquisa e Estratégia Econômica do Ceará (IPECE).



1.2. DESCRIÇÃO DO PROJETO

Este relatório descreve os estudos elaborados para a Recuperação de alguns trechos da estrada vicinal, que liga a sede ao distrito de Canafistula no Município de Apuiarés/CE.

A handwritten signature or mark, possibly a stylized letter 'A', located in the bottom right corner of the page.



2. SITUAÇÃO ATUAL

A população da área do projeto sofre com a falta de pavimentação da estrada, sobretudo em época invernal, onde o tráfego fica prejudicado.

Infraestrutura existente

Atualmente não existe pavimentação na área do projeto, sendo uma estrada apenas de leito natural.

Estudos Topográficos

Os estudos topográficos serão executados de acordo com as Instruções de Serviço para Estudo Topográfico para Implantação e pavimentação de Rodovias contidas no Manual de Serviços para Estudos e Projetos Rodoviários do DER.

Será utilizada um GPS GEODÉSICO GNSS/RTK GR-3 da TOPCON, Rádio UHF interno de 1W com alcance de até 4 km em RTK. Precisão horizontal de 3mm + 0.5 ppm e vertical de 5mm + 0.5 ppm para levantamentos estáticos e rápido-estáticos e horizontal de 10mm + 1 ppm e vertical de 15mm + 1 ppm para levantamentos cinemáticos e RTK, e coletora de dados do modelo Topcon FC-2500 para o levantamento planialtimétrico das seções das vias e o software Autodesk Civil 3D 2017 para processamento e edição da topografia.

A topografia dos trechos que serão executados será definida pela Secretaria de Desenvolvimento Urbano e Infraestrutura, de acordo com a necessidade do piçarramento do local.

Projeto de Piçarramento

O Projeto foi elaborado de acordo com as Instruções de Serviço para Projeto de Pavimentação contido no Manual de Serviços para Estudos e Projetos Rodoviários do DER, nos Manuais pertinentes do DNIT. Os serviços básicos a serem executados serão:

Regularização de estradas com Adição de Material com espessura de até 20,0cm.

Optou-se por esta solução, devido aos grandes transtornos causados pelas más condições da via, dificultando o acesso aos veículos que necessitam trafegar naquelas regiões. Condições desconfortáveis como lamaçais, causados nos períodos chuvosos, assim como outras situações difíceis de locomoção de meios de transportes levaram a se propor este tipo de projeto.

A recuperação das estradas faz-se necessária, pois atualmente não é possível a passagem de veículos nos períodos chuvosos, pois as condições das estradas não asseguram trânsito seguro, ficando a população sujeita a um grande desvio para chegar à sede do município e a outras localidades. Com esta obra, as estradas poderão oferecer mais segurança e conforto à população do município, permitindo seu deslocamento em todas as épocas do ano.

A jazida será identificada pelos técnicos da empresa contratada, que oferecer distância média de transporte (DMT) viável e o material de qualidade adequada para compor a capa de rolamento.

Projeto de Drenagem

Os projetos em plantas acham-se apresentados em anexo, e deverão ser obedecidos rigorosamente em todos os seus detalhes.

3. CONSIDERAÇÕES GERAIS

PROJETOS

Todos os projetos necessários à execução dos serviços serão fornecidos pela Prefeitura Municipal de Apuiarés e quaisquer dúvidas posteriores deverão ser esclarecidas com a fiscalização.

O Projeto tem relevância social e, garantirá o padrão de segurança trafegabilidade no escoamento de produtos primários locais. A execução do Projeto não agride o meio ambiente, pois os materiais a serem utilizados não dependem de processos industrializados locais e não são insalubres.

A contratada deverá ter conhecimento prévio de tudo que se relacione com a natureza dos serviços a serem executados, localização da obra; suas condições e seus custos, não podendo sob pretexto algum, ter desconhecimento dos fatores que de alguma forma interfiram na sua execução, conservação e custos.

FONTE DOS PREÇOS UTILIZADOS

Para o orçamento do Projeto foi utilizado a Tabela da Secretaria de Infra-Estrutura do Estado do Ceará atualizada, de acordo com a Planilha de Orçamento em anexo. Esta é a tabela usual em todo estado do Ceará. Tabela 27.1.

BDI UTILIZADO

Para o BDI foi calculado um percentual de 19,87 %, ver composição em anexo.



SERVIÇO EXPEDIDO PELA PREFEITURA MUNICIPAL.

Os serviços contratados serão executados rigorosamente de acordo com estas Especificações, os desenhos e demais elementos neles referidos.

Serão impugnados pela Fiscalização todos os trabalhos que não satisfaçam às condições contratuais.

Ficará a CONTRATADA obrigada a demolir e a refazer os trabalhos impugnados logo após a oficialização pela Fiscalização, ficando do por seu contra exclusivo as despesas decorrentes dessas providências.

A CONTRATADA será responsável pelos danos causados a Prefeitura e a terceiros, decorrentes de sua negligência, imperícia e omissão.

Será mantido pela CONTRATADA, perfeito e ininterrupto serviço de vigilância nos recintos de trabalho, cabendo-lhe toda a responsabilidade por quaisquer danos decorrentes de negligência durante a execução das obras, até a entrega definitiva.

A utilização de equipamentos, aparelhos e ferramentas deverá ser apropriada a cada serviço, a critério da Fiscalização e Supervisão.

A CONTRATADA tomará todas as precauções e cuidados no sentido de garantir inteiramente a estabilidade de prédios vizinhos, canalizações e redes que possam ser atingidas, pavimentações das áreas adjacentes e outras propriedades de terceiros, e ainda a segurança de operários e transeuntes durante a execução de todas as etapas da obra.

NORMAS

São parte integrante deste caderno de encargos, independentemente de transcrição, todas as normas (NBR's) da Associação Brasileira de Normas Técnicas (ABNT), bem como as Normas do DNIT e DER/CE, que tenham relação com os serviços objeto do contrato.

MATERIAIS

Todo material a ser empregado na obra será de primeira qualidade e suas especificações deverão ser respeitadas. Quaisquer modificações deverão ser autorizadas pela fiscalização.

Caso julgue necessário, a Fiscalização e Supervisão poderão solicitar a apresentação de certificados de ensaios relativos a materiais a serem utilizados e o fornecimento de amostras dos mesmos.

Os materiais adquiridos deverão ser estocados de forma a assegurar a conservação de suas características e qualidades para emprego nas obras, bem como a facilitar sua inspeção. Quando se fizer necessário, os materiais serão estocados sobre plataformas de superfícies limpas e adequadas para tal fim, ou ainda em depósitos resguardados das intempéries.

De um modo geral, serão válidas todas as instruções, especificações e normas oficiais no que se refere à recepção, transporte, manipulação, emprego e estocagem dos

materiais a serem utilizados nas diferentes obras.

Todos os materiais, salvo disposto em contrário nas Especificações Técnicas, serão fornecidos pela CONTRATADA.

MÃO DE OBRA

A CONTRATADA manterá na obra engenheiros, mestres, operários e funcionários administrativos em número e especialização compatíveis com a natureza dos serviços, bem como materiais em quantidade suficiente para a execução dos trabalhos.

Todo pessoal da CONTRATADA deverá possuir habilitação e experiência para executar, adequadamente, os serviços que lhes forem atribuídos.

Qualquer empregado da CONTRATADA ou de qualquer subcontratada que, na opinião da Fiscalização, não executar o seu trabalho de maneira correta e adequada, ou seja, desrespeitoso, temperamental, desordenado ou indesejável por outros motivos, deverá, mediante solicitação por escrito da Fiscalização, ser afastado imediatamente pela CONTRATADA.

ASSISTÊNCIA TÉCNICA E ADMINISTRATIVA

Para perfeita execução e completo acabamento das obras e serviços, o Contratado se obriga, sob as responsabilidades legais vigentes, a prestar toda assistência técnica e administrativa necessária ao andamento conveniente dos trabalhos.

CONDIÇÕES DE TRABALHO E SEGURANÇA DA OBRA

Caberá ao construtor o cumprimento das disposições no tocante ao emprego de equipamentos de "segurança" dos operários e sistemas de proteção das máquinas instaladas no canteiro de obras. Deverão ser utilizados capacetes, cintos de segurança luvas, máscaras, etc., quando necessários, como elementos de proteção dos operários. As máquinas deverão conter dispositivos de proteção tais como: chaves apropriadas, disjuntores, fusíveis, etc.

Deverá ainda, ser atentado para tudo o que reza as normas de regulamentação "NR-18" da Legislação, em vigor, condições e Meio Ambiente do Trabalho na Indústria da Construção Civil. Em caso de acidentes no canteiro de trabalho, a CONTRATADA deverá:

- a) Prestar todo e qualquer socorro imediato às vítimas;
- b) Paralisar imediatamente as obras nas suas circunvizinhanças, a fim de evitar a possibilidade de mudanças das circunstâncias relacionadas com o acidente;
- c) Solicitar imediatamente o comparecimento da FISCALIZAÇÃO no lugar da ocorrência, relatando o fato.

A CONTRATADA é a única responsável pela segurança, guarda e conservação de todos os materiais, equipamentos, ferramentas e utensílios e, ainda, pela proteção destes e das instalações da obra.

4. ESPECIFICAÇÕES TÉCNICAS

4.0. SERVIÇOS

Os serviços a serem executados deverão obedecer rigorosamente aos detalhes de projetos e especificações, que deverão estar em plena concordância com as normas e recomendações da ABNT e das concessionárias locais, assim como, com o código de obras, em vigor.

Prevalecerá sempre o primeiro, quando houver divergência entre:

- As presentes especificações e os projetos;
- As normas da ABNT e as presentes especificações;
- As normas da ABNT e aquelas recomendadas pelos fabricantes de materiais;
- As cotas dos desenhos e as medidas em escala sobre estes;
- Os desenhos em escala maiores e aqueles em escala menores;
- Os desenhos com data mais recente e os com datas mais antiga.

Para o perfeito entendimento destas especificações é estritamente necessária uma visita do Construtor ao local da obra, para que sejam verificadas as reais condições de trabalho.

4.1. DESPESAS

Todas as despesas referentes aos serviços, materiais, mão-de-obra, leis sociais, vigilância, licença, multas e taxas de qualquer natureza, ficarão a cargo da Construtora executante da obra.

Administração da Obra

A Construtora fica obrigada a dar andamento conveniente às obras, mantendo o local dos serviços e a frente dos mesmos, de forma e eficiente, um engenheiro residente devidamente credenciado.

4.2. MATERIAIS

Todos os materiais a serem empregados na obra deverão ser comprovadamente de primeira qualidade, sendo respeitadas as especificações referentes aos mesmos.

4.3. MÃO-DE-OBRA

Toda mão-de-obra, salvo o disposto em contrário no caderno de encargos serão fornecidas pelo construtor.

4.4. FISCALIZAÇÃO

A fiscalização da obra ficará a cargo da Prefeitura, através do seu departamento competente.

A fiscalização poderá desaprovar qualquer serviço (em qualquer que seja a fase de execução) que julgar imperfeito quanto a qualidade de execução e/ou de material aplicado. Fica, nesse caso, a contratada (Construtora) obrigada a refazer o serviço desaprovado sem que ocorra qualquer ônus adicional para a contratante. Esta operação será repetida tantas vezes quantas forem necessárias, até que os serviços sejam aprovados pela fiscalização.

A Construtora se obrigará manter durante todo o período da obra um livro de ocorrência, no qual a fiscalização fará as anotações sobre o andamento ou mudanças no projeto ou quaisquer acertos que de algum modo modifique ou altere a concepção do projeto original.

4.5. RESPONSABILIDADE E GARANTIA

A Construtora assumirá integral responsabilidade pela boa execução e eficiência dos serviços que efetuar de acordo com o caderno de encargos, instruções de concorrência e demais documentos técnicos fornecidos, bem como por eventuais danos decorrentes da realização dos trabalhos.

Fica estabelecido que a realização, pela Construtora, de qualquer elemento ou seção de serviço, implicará na tácita aceitação e retificação, por parte dela, dos materiais, processos e dispositivos adotados e preconizados no caderno de encargos para o elemento ou seção de serviço executado.

4.6. RECEBIMENTO DAS OBRAS

Quando as obras e serviços contratados ficarem inteiramente concluídos, de perfeito acordo com o contrato, será lavrado um "termo de recebimento provisório", que será assinado por um representante do contratante e pelo construtor.

O termo de recebimento definitivo das obras e serviços contratados será lavrado 60 (sessenta) dias após o recebimento provisório, se tiverem sido satisfeitas todas as exigências feitas pela fiscalização.

4.7. MEDIÇÕES E PAGAMENTOS.

Para garantir o recebimento das medições / repasses, a contratada deverá executar os serviços de pavimentação da via e calçadas de forma simultânea, obedecendo todas as larguras e especificações apontadas em projeto, requisito básico para funcionalidade da via.

Item 1.1- PLACA DA OBRA

A placa de obra deve ser de chapa de aço, 4,00 x 2,50m, disposta em local visível e deve ser fielmente reproduzida, tendo como base o modelo disponibilizado pelo Governo municipal. Todas as instalações provisórias devem ser executadas conforme as Normas Técnicas Brasileiras, proporcionando segurança aos operários, prestadores de serviço e eventuais visitantes.

A utilização de equipamentos proteção individual (EPI) é compulsória.

4.8. PIÇARRAMENTO

MOBILIZAÇÃO E DESMOBILIZAÇÃO DE EQUIPAMENTOS

A empresa contratada deverá mobilizar até o município uma equipe mecanizada para a execução dos serviços composta por Motoniveladora, Rolo Compressor e Escavadeira hidráulica.

MOVIMENTO DE TERRA

2.1. Escavação e Carga de Material de 1º Categoria

As escavações serão executadas mecanicamente no local da jazida onde será feita a carga dos materiais para Revestimento Primário em caminhões basculantes.

2.2. Regularização de Sub Leito

A Regularização do Subleito é o Serviço executado na camada superior de Terraplenagem destinado a conformar o leito estradal, transversal e longitudinalmente, de modo a torná-lo compatível com as exigências geométricas do Projeto. Esse serviço consta essencialmente de cortes e/ou aterros até 0,20m, de escarificação e compactação de modo a garantir uma densificação adequada e homogênea nos 0,25 ou 0,30m superiores do subleito.

Os materiais empregados na Regularização do Subleito serão, em princípio, os correspondentes aos da camada superior da Terraplenagem. Quando for necessária a adição de materiais, estes materiais deverão vir de Ocorrências previamente estudadas.

Todo o equipamento deve ser cuidadosamente examinado pela Fiscalização, devendo dela receber a aprovação, sem o que não será dada ordem de serviço.

A "motoniveladora" deve ser suficientemente potente para escarificar, destorroar, misturar e homogeneizar massas, cuja espessura após a compactação possa atingir pelo menos a 20,0cm, e de conformar a superfície acabada dentro das exigências da Especificação.

A "Grade de Discos", rebocada por um conveniente "Trator de Pneus", deve ser capaz de complementar os trabalhos de "destorroamento", "mistura" e "homogeneização do teor de água" iniciado pela Motoniveladora. Poderá ser usado dispositivo tipo "Pulvi-Mixer".

Os "Caminhões Distribuidores de Água" deverão Ter capacidade suficiente para evitar o transtorno ocasionado por um número excessivo de unidades. Em qualquer hipótese não será aceito uma unidade com capacidade menor que 4.000 litros.

Poderão ser, de um modo geral, usados isoladamente ou em combinação os três seguintes tipos de "Rolos Compactadores":

> Rolo Pé de Carneiro Vibratório - Autopropulsor ou rebocável por "Trator de Pneus", com controle de frequência de vibração, mais indicado para solos coesivos.

> Rolo Liso Vibratório - Autopropulsor ou Rebocável "por Trator de Pneus", com controle de frequência de vibração, mais indicados para solos com pequena coesão.

> Rolo Pneumático - Autopropulsor com pressão fixa ou variável, mais indicado para a operação de acabamento.

A execução de Regularização do Subleito envolve basicamente as seguintes operações:

• Escarificação e Espalhamento dos Materiais

Após a marcação topográfica da Regularização, proceder-se-á a escarificação, a 0,20m abaixo da cota de projeto, e ao espalhamento do material escarificado até a cota estabelecida para o material solto, de modo que após a "compactação" e o "acabamento" atinja a cota de Projeto.

Caso seja necessária a importação de materiais, os mesmos serão lançados após a escarificação e espalhamento do material, efetuando-se então uma nova operação de espalhamento.

Caso seja necessário bota-fora, o mesmo poderá ser feito lançando-se o excesso.

A escarificação e o espalhamento serão feitos usando respectivamente o escarificador e a lâmina da motoniveladora.

• Destorroamento e Homogeneização dos Materiais Secos

O material espalhado será homogeneizado com o uso combinado de grade de disco e motoniveladora. A homogeneização prosseguirá até visualmente não se distinguir heterogeneidades.

• Umedecimento (ou Aeração) e Homogeneização da Umidade

Para atingir-se a faixa de umidade na qual o material será compactado, serão utilizados carros tanques (para umedecimento), motoniveladora e grade de disco. A faixa de umidade de compactação (hc) terá como limites (hot - 1,5)% e (hot + 1,5)% onde a umidade ótima.

• Compactação

A compactação deve ser executada preferencialmente com o rolo pé-de-carneiro vibratório (com controle de frequência de vibração) de "pata-curta". Eventualmente os lisos vibratórios e os pneumáticos autopropulsores para solos muito arenosos e para "acabamento".

Algumas vezes, como no caso de solos homogêneos em extensões razoáveis, poderá ser vantajoso obter a relação entre o número necessário de "coberturas" (passadas





num mesmo ponto) e o grau de compactação - GC de modo a se poder atingir o GC especificado.

A operação de acabamento envolve rolos compactadores e motoniveladoras que darão a conformação geométrica longitudinal e transversal da Superfície. Só é permitida a conformação geométrica por corte.

As pequenas "depressões e saliências", resultantes do acabamento com uso de rolos pé-de carneiro (pata curta) vibratório autopropulsores, ou rebocáveis, não são problemas à superfície acabada.

• Liberação ao Tráfego

Após a verificação e aceitação do segmento pelos Controles Tecnológico e Geométrico o mesmo pode ser entregue ao tráfego ou imediatamente recoberto com a camada sobrejacente.

O intervalo de tempo em que a Regularização do Subleito pode ficar exposta ao tráfego antes do lançamento da camada sobrejacente é função de várias variáveis, tais como:

- > Características Físicas e Suporte do Material
- > Umidade do Material, que pode ser mantida através de molhagem com carros tanques
- > Condições meteorológicas, onde o excesso de umidade e condições de escoamento pôde danificar rapidamente a camada
- > Intensidade do Tráfego

2.3 Adição de Material (Revestimento Primário)

Revestimento primário é a Camada de Solo Estabilizado, superposta ao leito de uma estrada, que seja capaz de oferecer uma superfície de rolamento de qualidade superior à do solo existente.

Os materiais utilizados no Revestimento Primário são os disponíveis na região da estrada, podendo ser:

- > Solos lateríticos, que se caracterizam pela sua baixa expansibilidade;
- > Solos não lateríticos, mistos ou constituídos de pedregulhos, areias, siltes ou argilas;
- > Rochas britadas;
- > Mistura de solos ou de solo com brita.

Os materiais ideais para Revestimento Primário devem possuir as seguintes características:

> O agregado graúdo (retido na peneira nº 10) ser constituído de partículas duras e duráveis de fragmentos de pedras e apresentar uma percentagem de desgaste, no ensaio Los Angeles, inferior a 50%;

> O agregado miúdo (passando na peneira nº 10) ser constituído de areia e também de partículas finas que passem na peneira nº 200.


Diego Ribeiro Cunha Braga
Engenheiro Civil
Crea-49.513-D/CE,
RNP-06108911-7



5. ORÇAMENTO

PLANILHA ORÇAMENTÁRIA

OBJETO: PIÇARRAMENTO DE ESTRADA VICINAL, EM TRECHOS CRÍTICOS DA VIA QUE LIGA A SEDE AO DISTRITO DE CANAFÍSTULA NO MUNICÍPIO DE APIUARÉS-CE (MAPP 1031)


LOCAL: APIUARÉS-CE

DATA DE ELABORAÇÃO: 19/05/2022

BDI SEM DESONERAÇÃO: 19,87%

ITEM	CÓDIGO	DESCRIÇÃO	UNIDADE	QUANTIDADE	FONTE SEM DESONERAÇÃO - SEINFRA 027		
					PREÇO UNITÁRIO	VALOR CÍBIL	PREÇO TOTAL
1.0		SERVIÇOS PRELIMINARES					22.994,00
1.1	C4541	PLACA PADRÃO DE OBRA, TIPO BANNER	M2	10,00	368,35	441,54	4.415,40
1.2	COMP. 001	ADMINISTRAÇÃO LOCAL, MENSAL	%	100,00	131,20	157,27	15.727,00
1.3	C2672	LOCAÇÃO DA OBRA COM AUXÍLIO TOPOGRÁFICO (ÁREA >5000 M2)	HA	4,20	520,50	623,92	2.620,46
1.4	C3160	DESMATAMENTO DE JAZIDA	M2	6.400,00	0,37	0,44	2.916,00
1.5	C3218	EXPURGO DE JAZIDA	M3	1.280,00	3,22	3,86	4.940,80
1.6	C4992	MOBILIZAÇÃO DE EQUIPAMENTOS EM CAVALO MECÂNICO C/ PRANCHA DE 3 EIXOS	KM	560,00	3,69	4,42	2.475,20
2.0		MOVIMENTO DE TERRA					474.890,60
2.1	C3233	REGULARIZAÇÃO DO SUB-LEITO	M2	42.000,00	2,20	2,64	110.880,00
2.2	C3179	ESCAVAÇÃO CARGA TRANSP. 1-CAT 4001 A 500DM	M3	10.500,00	19,10	22,90	240.450,00
2.3	C3131	ARRASAMENTO A TERRO (ESCALONAMENTO) DMT ATÉ 50M	M3	10.500,00	6,00	7,19	75.495,00
2.4	C3146	COMPACTAÇÃO DE ATERROS 100% P.N	M3	10.500,00	3,78	4,53	47.568,00
3.0		DRENAGEM					66.460,22
3.1	C0424	BOCA DE BUEIRO SIMPLES TUBULAR D= 80cm	UN	4,00	1.617,43	1.938,81	7.755,24
3.2	C0406	BOCA DE BUEIRO DUPLO TUBULAR D= 80cm	UN	4,00	2.869,24	3.199,62	12.798,48
3.3	C0407	BOCA DE BUEIRO DUPLO TUBULAR D=100cm	UN	2,00	3.365,09	4.021,75	8.043,50
3.4	C0319	CORPO DE BUEIRO SIMPLES TUBULAR D= 80cm	M	14,00	426,27	510,97	7.153,58
3.5	C0686	CORPO DE BUEIRO DUPLO TUBULAR D= 80cm	M	14,00	795,24	953,25	13.345,50
3.6	C0687	CORPO DE BUEIRO DUPLO TUBULAR D= 100cm	M	14,00	1.034,69	1.240,28	17.363,92
		TOTAL GERAL					573.845,08

ESTE ORÇAMENTO IMPORTA NO VALOR TOTAL DE R\$ 573.845,08 (QUINHENTOS E SETENTA E TRÊS MIL, OITOCENTOS E QUARENTA E CINCO REAIS E OITO CENTAVOS)


 Riego Ribeiro Cunha Braga
 Engenheiro Civil
 Crea-49.613-D/CE
 RNP-061100011-7

COMPOSIÇÃO DE CUSTOS UNITÁRIOS

OBJETO: PIÇARRAMENTO DE ESTRADA VICINAL, EM TRECHOS CRÍTICOS DA VIA QUE LIGA A SEDE AO DISTRITO DE C. ANAFÍSTULA NO MUNICÍPIO DE APUIARÉS-CE (MAPP 1031)

LOCAL: APUIARÉS-CE

1.1. C4541 - PLACA PADRÃO DE OBRA, TIPO BANNER (M2)						
MÃO DE OBRA		FONTE	UNID	COEFICIENTE	PREÇO UNITÁRIO	TOTAL
11530	MONTADOR	SEINFRA	H	3,00000000	23,17	69,51
12391	PEDREIRO	SEINFRA	H	3,00000000	23,17	69,51
12543	SERVENTE	SEINFRA	H	3,00000000	17,44	51,42
TOTAL MÃO DE OBRA:						190,44
MATERIAL		FONTE	UNID	COEFICIENTE	PREÇO UNITÁRIO	TOTAL
10871	COTOVELO AÇO GALVANIZADO DE 1 1/2"	SEINFRA	UN	0,17000000	24,53	4,17
11945	FITA AÇO GALVANIZADO DE 1 1/2"	SEINFRA	UN	0,17000000	31,60	5,37
12170	TUBO AÇO GALVANIZADO DE 40MM (1 1/2")	SEINFRA	M	1,50000000	49,25	73,88
18395	LONA C/ APLICAÇÃO DE ILHOSOS E LACRES, IMPRESSA C/ LOGOMARCAS E DESCRIÇÃO DA OBRA	SEINFRA	M2	1,00000000	87,33	87,53
TOTAL MATERIAL:						170,95
SERVIÇO		FONTE	UNID	COEFICIENTE	PREÇO UNITÁRIO	TOTAL
00830	CONCRETO CICLÓPICO FCK 15 MPa COM AGREGADO ADQUIRIDO	SEINFRA	M3	0,01260000	557,17	6,96
TOTAL SERVIÇO:						6,96
VALOR:						369,35
VALOR BDI (19,87%):						73,19
VALOR COM BDI:						441,54

1.2. COMP. 001 SD - ADMINISTRAÇÃO LOCAL, MENSAL (%)						
MÃO DE OBRA		FONTE	UNID	COEFICIENTE	PREÇO UNITÁRIO	TOTAL
18390	ENCARREGADO GERAL/MESTRE DE OBRAS	SEINFRA	MÊS	0,17500000	6.544,30	1.162,75
18583	ENGENHEIRO PLENO	SEINFRA	MÊS	0,10000000	21.172,56	2.117,26
TOTAL MÃO DE OBRA:						3.280,01
VALOR:						3.280,01
TOTAL PARA: 4 MESES:						13.120,04
FRAÇÃO DE 100%:						131,20
VALOR BDI (19,69%):						25,83
VALOR COM BDI:						157,03

1.3. C2872 - LOCAÇÃO DA OBRA COM AUXÍLIO TOPOGRÁFICO (ÁREA >5000 M2) (HA)						
EQUIPAMENTO		FONTE	UNID	COEFICIENTE	PREÇO UNITÁRIO	TOTAL
10700	CAMINHONETE SAVEIRO (CHP)	SEINFRA	H	2,00000000	77,18	154,36
10758	NÍVEL (CHP)	SEINFRA	H	4,00000000	0,69	2,76
10775	TEODOLITO (CHP)	SEINFRA	H	4,00000000	1,36	5,44
TOTAL EQUIPAMENTO:						162,56
MÃO DE OBRA		FONTE	UNID	COEFICIENTE	PREÇO UNITÁRIO	TOTAL
10037	AJUDANTE	SEINFRA	H	4,00000000	18,63	74,52
12382	NIVELADOR	SEINFRA	H	4,00000000	27,97	111,88
12445	TOPOGRAFO	SEINFRA	H	5,00000000	34,31	171,55
TOTAL MÃO DE OBRA:						357,95
VALOR:						520,50
VALOR BDI (19,87%):						103,42
VALOR COM BDI:						623,92

1.4. C3160 - DESMATAMENTO DE JAZIDA (M2)						
EQUIPAMENTO		FONTE	UNID	COEFICIENTE	PREÇO UNITÁRIO	TOTAL

COMPOSIÇÃO DE CUSTOS UNITÁRIOS

OBJETO: PIÇARRAMENTO DE ESTRADA VICINAL, EM TRECHOS CRÍTICOS DA VIA QUE LIGA A SEDE AO DISTRITO DE CANAFÍSTULA NO MUNICÍPIO DE APIUARÉS-CE (MAPP 1031)

LOCAL: APIUARÉS-CE

10666	TRATOR DE ESTEIRAS C/LÂMINA E ESC. HP 155 (CHI)	SEINFRA	H	0,00000000	78,97	0,00
10779	TRATOR DE ESTEIRAS C/LÂMINA E ESC. HP 155 (CHP)	SEINFRA	H	0,00132275	242,44	0,32
TOTAL EQUIPAMENTO:						0,32
MÃO DE OBRA		FORNTE	UNID	COEFICIENTE	PREÇO UNITÁRIO	TOTAL
12543	SERVENTE	SEINFRA	H	0,00264650	17,14	0,05
TOTAL MÃO DE OBRA:						0,05
VALOR:						0,37
VALOR BDI (19.87%):						0,07
VALOR COM BDI:						0,44

1.5. C3218 - EXPURGO DE JAZIDA (M3)

EQUIPAMENTO		FORNTE	UNID	COEFICIENTE	PREÇO UNITÁRIO	TOTAL
10666	TRATOR DE ESTEIRAS C/LÂMINA E ESC. HP 155 (CHI)	SEINFRA	H	0,00000000	78,97	0,00
10779	TRATOR DE ESTEIRAS C/LÂMINA E ESC. HP 155 (CHP)	SEINFRA	H	0,01162791	242,44	2,82
TOTAL EQUIPAMENTO:						2,82
MÃO DE OBRA		FORNTE	UNID	COEFICIENTE	PREÇO UNITÁRIO	TOTAL
12543	SERVENTE	SEINFRA	H	0,02325581	17,14	0,40
TOTAL MÃO DE OBRA:						0,40
VALOR:						3,22
VALOR BDI (19.87%):						0,64
VALOR COM BDI:						3,86

1.6. C4992 - MOBILIZAÇÃO DE EQUIPAMENTOS EM CAVALO MECÂNICO C/ PRANCHA DE 3 EIXOS (KM)

EQUIPAMENTO		FORNTE	UNID	COEFICIENTE	PREÇO UNITÁRIO	TOTAL
10716	CAVALO MECÂNICO C/PRANC. 3 EIXOS (CHP)	SEINFRA	H	0,01250000	294,67	3,69
TOTAL EQUIPAMENTO:						3,69
VALOR:						3,69
VALOR BDI (19.87%):						0,73
VALOR COM BDI:						4,42

2.1. C3233 - REGULARIZAÇÃO DO SUB-LEITO (M2)

EQUIPAMENTO		FORNTE	UNID	COEFICIENTE	PREÇO UNITÁRIO	TOTAL
10590	CAMINHÃO TANQUE 8.000 l (CHI)	SEINFRA	H	0,00112821	51,54	0,06
10607	COMPAC. DE PNEUS PRES. VAR. AUTOPR. (CHI)	SEINFRA	H	0,00220513	65,29	0,14
10610	COMPAC. PÉ DE CARNEIRO VIBRAT. AUTOPROP. (CHI)	SEINFRA	H	0,00169231	59,02	0,10
10625	GRADE DE DISCOS (CHI)	SEINFRA	H	0,00038462	2,71	0,00
10642	MOTO NIVELADORA (CHI)	SEINFRA	H	0,00000000	80,06	0,00
10667	TRATOR DE PNEUS (CHI)	SEINFRA	H	0,00038462	29,46	0,01
10698	CAMINHÃO TANQUE 8.000 l (CHP)	SEINFRA	H	0,00400000	162,36	0,65
10721	COMPAC. DE PNEUS PRES. VAR. AUTOPR. (CHP)	SEINFRA	H	0,00068697	182,69	0,07
10723	COMPAC. PÉ DE CARNEIRO VIBRAT. AUTOPROP. (CHP)	SEINFRA	H	0,00087179	174,12	0,15
10739	GRADE DE DISCOS (CHP)	SEINFRA	H	0,00217949	4,08	0,01
10756	MOTO NIVELADORA (CHP)	SEINFRA	H	0,00256410	221,84	0,57
10780	TRATOR DE PNEUS (CHP)	SEINFRA	H	0,00217949	99,55	0,22
TOTAL EQUIPAMENTO:						1,96
MÃO DE OBRA		FORNTE	UNID	COEFICIENTE	PREÇO UNITÁRIO	TOTAL
12543	SERVENTE	SEINFRA	H	0,01282051	17,14	0,22

COMPOSIÇÃO DE CUSTOS UNITÁRIOS

OBJETO: PIÇARRAMENTO DE ESTRADA VICINAL, EM TRECHOS CRÍTICOS DA VIA QUE LIGA A SEDE AO DISTRITO DE CANAFÍSTULA NO MUNICÍPIO DE APUIARÉS-CE (MAPP 1031)

LOCAL: APUIARÉS-CE

TOTAL MAO DE OBRA:	0,22
VALOR:	2,20
VALOR BDI (19.87%):	0,44
VALOR COM BDI:	2,64

2.2. C3179 - ESCAVAÇÃO CARGA TRANSP. 1-CAT 4001 A 5000M (M3)

EQUIPAMENTO	FONTE	UNID	COEFICIENTE	PREÇO UNITÁRIO	TOTAL
10576 CAMINHÃO BASCULANTE 12 M3 (CHI)	SEINFRA	H	0,00817647	50,63	0,31
10596 CARREGADEIRA DE PNEUS HP 180 (CHI)	SEINFRA	H	0,00019608	90,13	0,02
10866 TRATOR DE ESTEIRAS C/LÂMINA E ESC. HP 155 (CHI)	SEINFRA	H	0,00000000	78,97	0,00
10688 CAMINHÃO BASCULANTE 12 M3 (CHP)	SEINFRA	H	0,08205882	160,18	13,14
10710 CARREGADEIRA DE PNEUS HP 180 (CHP)	SEINFRA	H	0,00960784	285,55	2,74
10779 TRATOR DE ESTEIRAS C/LÂMINA E ESC. HP 155 (CHP)	SEINFRA	H	0,00980392	242,44	2,38
TOTAL EQUIPAMENTO:					18,59

MAO DE OBRA	FONTE	UNID	COEFICIENTE	PREÇO UNITÁRIO	TOTAL
12543 SERVENTE	SEINFRA	H	0,02941176	17,14	0,50
TOTAL MAO DE OBRA:					0,58
VALOR:					19,10
VALOR BDI (19.87%):					3,80
VALOR COM BDI:					22,90

2.3. C3131 - ARRASAMENTO ATERRO (ESCALONAMENTO) DMT ATÉ 50M (M3)

EQUIPAMENTO	FONTE	UNID	COEFICIENTE	PREÇO UNITÁRIO	TOTAL
10642 MOTO NIVELADORA (CHI)	SEINFRA	H	0,01194090	80,08	0,96
10666 TRATOR DE ESTEIRAS C/LÂMINA E ESC. HP 155 (CHI)	SEINFRA	H	0,00000000	78,97	0,00
10756 MOTO NIVELADORA (CHP)	SEINFRA	H	0,00296507	221,84	0,66
10779 TRATOR DE ESTEIRAS C/LÂMINA E ESC. HP 155 (CHP)	SEINFRA	H	0,01492537	242,44	3,62
TOTAL EQUIPAMENTO:					5,24

MAO DE OBRA	FONTE	UNID	COEFICIENTE	PREÇO UNITÁRIO	TOTAL
12543 SERVENTE	SEINFRA	H	0,04477612	17,14	0,77
TOTAL MAO DE OBRA:					0,77
VALOR:					6,00
VALOR BDI (19.87%):					1,19
VALOR COM BDI:					7,19

2.4. C3146 - COMPACTAÇÃO DE ATERROS 100% P.N (M3)

EQUIPAMENTO	FONTE	UNID	COEFICIENTE	PREÇO UNITÁRIO	TOTAL
10590 CAMINHÃO TANQUE 8.000 L (CHI)	SEINFRA	H	0,00000000	51,54	0,00
10610 COMPAC. PÉ DE CARNEIRO VIBRAT. AUTOPROP. (CHI)	SEINFRA	H	0,00182222	59,02	0,11
10625 GRADE DE DISCOS (CHI)	SEINFRA	H	0,00075556	2,71	0,00
10642 MOTO NIVELADORA (CHI)	SEINFRA	H	0,00000000	80,08	0,00
10667 TRATOR DE PNEUS (CHI)	SEINFRA	H	0,00075556	29,46	0,02
10698 CAMINHÃO TANQUE 8.000 L (CHP)	SEINFRA	H	0,00688889	162,38	1,44
10723 COMPAC. PÉ DE CARNEIRO VIBRAT. AUTOPROP. (CHP)	SEINFRA	H	0,00262222	174,12	0,46
10739 GRADE DE DISCOS (CHP)	SEINFRA	H	0,00368889	4,08	0,02
10756 MOTO NIVELADORA (CHP)	SEINFRA	H	0,00444444	221,84	0,99
10780 TRATOR DE PNEUS (CHP)	SEINFRA	H	0,00968889	96,55	0,37



COMPOSIÇÃO DE CUSTOS UNITÁRIOS

OBJETO: PIÇARRAMENTO DE ESTRADA VICINAL, EM TRECHOS CRÍTICOS DA VIA QUE LIGA A SEDE AO DISTRITO DE CANAFÍSTULA NO MUNICÍPIO DE APUIARÉS-CE (MAPP 1031)

LOCAL: APUIARÉS-CE

MAO DE OBRA		FONTE	UNID	COEFICIENTE	PREÇO UNITÁRIO	TOTAL
12543	SERVEUTE	SEINFRA	H	0,02222222	17,14	0,38
TOTAL EQUIPAMENTO:						3,41
TOTAL MAO DE OBRA:						0,38
VALOR:						3,76
VALOR BDI (19,87%):						0,75
VALOR COM BDI:						4,53

3.1. C0424 - BOCA DE BUEIRO SIMPLES TUBULAR D= 80cm (UN)

SERVICO	FONTE	UNID	COEFICIENTE	PREÇO UNITÁRIO	TOTAL
C0057 ALVENARIA DE PEDRA ARGAMASSADA (TRAÇO 1:4) C/AGREGADOS PRODUZIDOS (S/TRANSP)	SEINFRA	M3	2,62000000	395,70	1.036,73
C1402 FORMA PLANA CHAPA COMPENSADA RESINADA, ESP.= 10mm P/GALERIA E BUEIROS CARRAGOS	SEINFRA	M2	9,12000000	63,67	580,67
TOTAL SERVIÇO:					1.617,40
VALOR:					1.617,43
VALOR BDI (19,87%):					321,38
VALOR COM BDI:					1.938,81

3.2. C0406 - BOCA DE BUEIRO DUPLO TUBULAR D= 80cm (UN)

SERVICO	FONTE	UNID	COEFICIENTE	PREÇO UNITÁRIO	TOTAL
C0057 ALVENARIA DE PEDRA ARGAMASSADA (TRAÇO 1:4) C/AGREGADOS PRODUZIDOS (S/TRANSP)	SEINFRA	M3	4,59100000	395,70	1.816,66
C1402 FORMA PLANA CHAPA COMPENSADA RESINADA, ESP.= 10mm P/GALERIA E BUEIROS CARRAGOS	SEINFRA	M2	13,35000000	63,67	852,54
TOTAL SERVIÇO:					2.669,20
VALOR:					2.669,24
VALOR BDI (19,87%):					530,38
VALOR COM BDI:					3.199,62

3.3. C0407 - BOCA DE BUEIRO DUPLO TUBULAR D=100cm (UN)

SERVICO	FONTE	UNID	COEFICIENTE	PREÇO UNITÁRIO	TOTAL
C0057 ALVENARIA DE PEDRA ARGAMASSADA (TRAÇO 1:4) C/AGREGADOS PRODUZIDOS (S/TRANSP)	SEINFRA	M3	5,50200000	395,70	2.177,14
C1402 FORMA PLANA CHAPA COMPENSADA RESINADA, ESP.= 10mm P/GALERIA E BUEIROS CARRAGOS	SEINFRA	M2	18,50000000	63,67	1.177,90
TOTAL SERVIÇO:					3.355,04
VALOR:					3.355,09
VALOR BDI (19,87%):					666,66
VALOR COM BDI:					4.021,75

3.4. C0919 - CORPO DE BUEIRO SIMPLES TUBULAR D= 80cm (M)

MAO DE OBRA	FONTE	UNID	COEFICIENTE	PREÇO UNITÁRIO	TOTAL
12391 PEDREIRO	SEINFRA	H	0,10000000	23,17	2,32
12543 SERVEUTE	SEINFRA	H	0,40000000	17,14	6,86
TOTAL MAO DE OBRA:					9,18
MATERIAL	FONTE	UNID	COEFICIENTE	PREÇO UNITÁRIO	TOTAL
12187 TUBO CONCRETO ARMADO, CLASSE PA-1, DN= 800MM (NBR 8890:2018)	SEINFRA	M	1,00000000	195,50	195,50
TOTAL MATERIAL:					195,50
SERVICO	FONTE	UNID	COEFICIENTE	PREÇO UNITÁRIO	TOTAL
C0057 ALVENARIA DE PEDRA ARGAMASSADA (TRAÇO 1:4) C/AGREGADOS PRODUZIDOS (S/TRANSP)	SEINFRA	M3	0,38600000	395,70	152,74
C1402 FORMA PLANA CHAPA COMPENSADA RESINADA, ESP.= 10mm P/GALERIA E BUEIROS CARRAGOS	SEINFRA	M2	0,90000000	63,67	57,30

COMPOSIÇÃO DE CUSTOS UNITÁRIOS

OBJETO: PIÇARRAMENTO DE ESTRADA VICINAL, EM TRECHOS CRÍTICOS DA VIA QUE LIGA A SEDE AO DISTRITO DE CANAFÍSTULA NO MUNICÍPIO DE APUIARÉS-CE (MAPP 1031)

LOCAL: APUIARÉS-CE


C3324	ARGAMASSA DE CIMENTO E AREIA TRAÇO 1:4 COM AREIA PRODUZIDA	SEINFRA	M3	0,03000000	385,16	11,55
TOTAL SERVIÇO:						321,59
VALOR:						426,27
VALOR BDI (19,87%):						84,70
VALOR COM BDI:						510,97

3.5. C0886 - CORPO DE BUEIRO DUPLO TUBULAR D= 80cm (M)

MÃO DE OBRA		FORTE	UNID	COEFICIENTE	PREÇO UNITÁRIO	TOTAL
12391	PEDREIRO	SEINFRA	H	0,20000000	23,17	4,63
12543	SERVENTE	SEINFRA	H	0,30000000	17,14	19,71
TOTAL MÃO DE OBRA:						14,34
MATERIAL		FORTE	UNID	COEFICIENTE	PREÇO UNITÁRIO	TOTAL
12187	TUBO CONCRETO ARMADO, CLASSE PA-1, DN= 800MM (NBR 8890:2018)	SEINFRA	M	2,00000000	195,50	391,00
TOTAL MATERIAL:						391,00
SERVIÇO		FORTE	UNID	COEFICIENTE	PREÇO UNITÁRIO	TOTAL
C0057	ALVENARIA DE PEDRA ARGAMASSADA (TRAÇO 1:4) C/AGREGADOS PRODUZIDOS (C/TRANSPO)	SEINFRA	M3	0,77200000	395,70	305,48
C1402	FORMA PLANA CHAPA COMPENSADA RESINADA, ESP.= 10mm P/GALERIA E BUEIROS CARGADOS	SEINFRA	M2	0,90000000	63,67	57,30
C3324	ARGAMASSA DE CIMENTO E AREIA TRAÇO 1:4 COM AREIA PRODUZIDA	SEINFRA	M3	0,08000000	385,16	29,11
TOTAL SERVIÇO:						385,89
VALOR:						795,24
VALOR BDI (19,87%):						158,01
VALOR COM BDI:						953,25

3.6. C0887 - CORPO DE BUEIRO DUPLO TUBULAR D= 100cm (M)

MÃO DE OBRA		FORTE	UNID	COEFICIENTE	PREÇO UNITÁRIO	TOTAL
12391	PEDREIRO	SEINFRA	H	0,25000000	23,17	5,79
12543	SERVENTE	SEINFRA	H	1,00000000	17,14	17,14
TOTAL MÃO DE OBRA:						22,93
MATERIAL		FORTE	UNID	COEFICIENTE	PREÇO UNITÁRIO	TOTAL
12183	TUBO CONCRETO ARMADO, CLASSE PA-1, DN=1000MM (NBR 8890:2018)	SEINFRA	M	2,00000000	229,07	458,14
TOTAL MATERIAL:						458,14
SERVIÇO		FORTE	UNID	COEFICIENTE	PREÇO UNITÁRIO	TOTAL
C0057	ALVENARIA DE PEDRA ARGAMASSADA (TRAÇO 1:4) C/AGREGADOS PRODUZIDOS (C/TRANSPO)	SEINFRA	M3	1,14100000	395,70	451,49
C1402	FORMA PLANA CHAPA COMPENSADA RESINADA, ESP.= 10mm P/GALERIA E BUEIROS CARGADOS	SEINFRA	M2	1,12000000	63,67	71,31
C3324	ARGAMASSA DE CIMENTO E AREIA TRAÇO 1:4 COM AREIA PRODUZIDA	SEINFRA	M3	0,08000000	385,16	30,81
TOTAL SERVIÇO:						553,61
VALOR:						1.024,69
VALOR BDI (19,87%):						205,59
VALOR COM BDI:						1.240,28

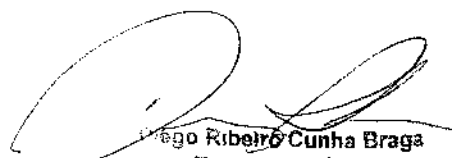
 Riego Ribeiro Cunha Braga
 Engenheiro Civil
 Crea-49.513-D/CE
 RNP-061108011-7



6. MEMÓRIA DE CÁLCULO DOS QUANTITATIVOS

MEMÓRIA DE CÁLCULO

OBJETO: PIÇARRAMENTO DE ESTRADA VICINAL, EM TRECHOS CRÍTICOS DA VIA QUE LIGA A SEDE AO DISTRITO DE CANAFÍSTULA NO MUNICÍPIO DE APUIARÉS-CE (MAPP 1031)

LOCAL: APUIARÉS-CE


ITEM	DESCRIÇÃO	COMPRIM.	LARGURA	ALTURA	ÁREA/VOL.	QUANT.	TOTAL	UNID.
1.0	SERVIÇOS PRELIMINARES							
1.1	PLACA PADRÃO DE OBRA, TIPO BANNER PLACAS DA OBRA	4,00		2,50	10,00	1,00	10,00	M2
1.2	ADMINISTRAÇÃO LOCAL, MENSAL ADMINISTRAÇÃO					4,00	100,00	%
1.3	LOCAÇÃO DA OBRA COM AUXÍLIO TOPOGRÁFICO (ÁREA >5000 M2) TOPOGRAFIA	7.000,00	6,00		42.000,00	0,0001	4,20	HA
1.4	DESMATAMENTO DE JAZIDA DESMATAMENTO	80,00	80,00		6.400,00	1,00	6.400,00	M2
1.5	EXPURGO DE JAZIDA EXPURGO DO DESMATAMENTO	80,00	80,00	0,20	1.280,00	1,00	1.280,00	M3
1.6	MOBILIZAÇÃO DE EQUIPAMENTOS EM CAVALO MECÂNICO C/ PRANCHA DE 3 EIXOS FORTALEZA - APUIARÉS	280,00			280,00	2,00	560,00	KM
2.0	MOVIMENTO DE TERRA							
2.1	REGULARIZAÇÃO DO SUB-LEITO REGULARIZAÇÃO	7.000,00	6,00		42.000,00	1,00	42.000,00	M2
2.2	ESCAVAÇÃO CARGA TRANSP. 1-CAT 4001 A 5000M ESCAVAÇÃO DE MATERIAL (EMPOLAMENTO 25%)	7.000,00	6,00	0,20	8.400,00	1,25	10.500,00	M3
2.3	ARRASAMENTO ATERRO (ESCALONAMENTO) DMT ATÉ 50M QUEBRA DE MATERIAL (EMPOLAMENTO 25%)	7.000,00	6,00	0,20	8.400,00	1,25	10.500,00	M3
2.4	COMPACTAÇÃO DE ATERROS 100% P.N COMPACTAÇÃO DE MATERIAL (EMPOLAMENTO 25%)	7.000,00	6,00	0,20	8.400,00	1,25	10.500,00	M3
3.0	DRENAGEM							
3.1	BOCA DE BUEIRO SIMPLES TUBULAR D= 80cm DRENAGEM					4,00	4,00	UN
3.2	BOCA DE BUEIRO DUPLO TUBULAR D= 80cm DRENAGEM					4,00	4,00	UN
3.3	BOCA DE BUEIRO DUPLO TUBULAR D=100cm DRENAGEM					2,00	2,00	UN
3.4	CORPO DE BUEIRO SIMPLES TUBULAR D= 80cm DRENAGEM	7,00			7,00	2,00	14,00	M
3.5	CORPO DE BUEIRO DUPLO TUBULAR D= 80cm DRENAGEM	7,00			7,00	2,00	14,00	M
3.6	CORPO DE BUEIRO DUPLO TUBULAR D= 100cm DRENAGEM	7,00			7,00	2,00	14,00	M



Diego Ribeiro Cunha Braga
Engenheiro Civil
Crea-49.513-D/CE
RNP-061108011-7



7. CRONOGRAMA FÍSICO FINANCEIRO

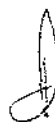



OBJETO: PIÇARRAMENTO DE ESTRADA VICINAL, EM TRECHOS CRÍTICOS DA VIA QUE LIGA A SEDE AO DISTRITO DE CANAFÍSTULA NO MUNICÍPIO DE APUIARÉS-CE (MAPP 1031)
LOCAL: APUIARÉS-CE

CRONOGRAMA FÍSICO - FINANCEIRO

ITEM	ESPECIFICAÇÃO	TOTAL	%	30 DIAS	%	60 DIAS	%	90 DIAS	%	120 DIAS
1.0	SERVIÇOS PRELIMINARES	32.994,86	54,54%	17.995,40	13,90%	4.586,29	13,90%	4.586,29	17,66%	5.826,89
2.0	MOVIMENTO DE TERRA	474.390,00	25,00%	118.597,50	25,00%	118.597,50	25,00%	118.597,50	25,00%	118.597,50
3.0	DRENAGEM	66.460,22	25,00%	16.615,06	25,00%	16.615,06	25,00%	16.615,06	25,00%	16.615,06
TOTAL GERAL		573.845,08	26,70%	153.207,95	24,36%	139.798,84	24,36%	139.798,84	24,58%	141.038,45
			26,70%	153.207,95	51,06%	293.006,79	75,42%	432.805,63	100,00%	573.845,08


Diego Ribeiro Cunha Braga
Engenheiro Civil
Crea-49.513-D/CE
RNP-061108011-7



8. COMPOSIÇÃO DO BDI

OBJETO: PIÇARRAMENTO DE ESTRADA VICINAL, EM TRECHOS CRÍTICOS DA VIA QUE LIGA A SEDE AO DISTRITO DE CANAFÍSTULA NO MUNICÍPIO DE APUIARÉS-CE (MAPP 1031)

LOCAL: APUIARÉS-CE

COMPOSIÇÃO DE BDI - SEM DESONERAÇÃO


COD	DESCRIÇÃO	%
	Despesas Indiretas	
AC	Administração central	4,01
DF	Despesas Financeiras	1,11
R	Riscos	0,56

	Benefício	
S + G	Garantia/seguros	0,56
L	Lucro	7,30

I	Impostos	
	PIS	0,65
	COFINS	3,00
	ISS (considerando 40% como mão de obra)	1,20
	CPRB (4,5%, Apenas quando tiver desoneração INSS)	
	TOTAL DOS IMPOSTOS	4,85

BDI =	19,87%
--------------	---------------

$$BDI = \frac{(1 + AC + S + R + G)(1 + DF)(1 + L)}{(1 - I)} - 1$$



Diego Ribeiro Cunha Braga
Engenheiro Civil
Crea-49.543-D/CE
RNP-061108011-7




9. ENCARGOS SOCIAIS



GOVERNO DO
ESTADO DO CEARÁ
Secretaria da Infraestrutura



ENCARGOS SOCIAIS - HORISTAS E MENSALISTAS - TABELA SEINFRA 027.1 (DESONERADA) E 027					
CÓDIGO	DESCRIÇÃO	TABELA 027.1		TABELA 027	
		HORISTAS %	MENSALISTAS %	HORISTAS %	MENSALISTAS %
A	ENCARGOS SOCIAIS BÁSICOS	16,80	16,80	36,80	36,80
A1	INSS	0,00	0,00	20,00	20,00
A2	SESI	1,50	1,50	1,50	1,50
A3	SENAI	1,00	1,00	1,00	1,00
A4	INCRA	0,20	0,20	0,20	0,20
A5	SEBRAE	0,60	0,60	0,60	0,60
A6	SALÁRIO EDUCAÇÃO	2,50	2,50	2,50	2,50
A7	SEGURO DE ACIDENTES	3,00	3,00	3,00	3,00
A8	FGTS	8,00	8,00	8,00	8,00
B	ENCARGOS SOCIAIS C/ INCIDÊNCIA DE A	44,41	16,46	44,41	16,46
B1	DESCANSO SEMANAL REMUNERADO	17,84	0,00	17,84	0,00
B2	FERIADOS	3,71	0,00	3,71	0,00
B3	AUXILIO ENFERMIDADE	0,87	0,67	0,87	0,67
B4	13º SALÁRIO	10,80	8,33	10,80	8,33
B5	LICENÇA PATERNIDADE	0,07	0,06	0,07	0,06
B6	FALTAS JUSTIFICADAS	0,72	0,56	0,72	0,56
B7	DIAS DE CHUVAS	1,55	0,00	1,55	0,00
B8	AUXÍLIO ACIDENTE DE TRABALHO	0,11	0,08	0,11	0,08
B9	FÉRIAS GOZADAS	8,71	6,73	8,71	6,73
B10	SALÁRIO MATERNIDADE	0,03	0,03	0,03	0,03
C	ENCARGOS SOCIAIS S/ INCIDÊNCIA DE A	14,73	11,38	14,73	11,38
C1	AVISO PRÉVIO INDENIZADO	5,40	4,17	5,40	4,17
C2	AVISO PRÉVIO TRABALHADO	0,13	0,10	0,13	0,10
C3	FÉRIAS INDENIZADAS	4,85	3,75	4,85	3,75
C4	DEPOSITO DE RECISÃO S/ JUSTA CAUSA	3,90	3,01	3,90	3,01
C5	INDENIZAÇÃO ADICIONAL	0,45	0,35	0,45	0,35
D	REINCIDÊNCIAS DE UM GRUPO SOBRE O OUTRO	7,91	3,12	16,82	6,43
D1	REINCIDÊNCIA DE GRUPO A SOBRE GRUPO B	7,46	2,77	16,34	6,06
D2	REINCIDÊNCIA DE GRUPO A SOBRE AVISO PRÉVIO TRABALHADO E REINCIDÊNCIA DO FGTS SOBRE AVISO PRÉVIO INDENIZADO	0,45	0,35	0,48	0,37
TOTAL (A+B+C+D)		83,85	47,76	112,76	71,07


Rivaldo Cunha Braga
Engenheiro Civil
Crea-49.513-D/CE
RNP-061108011-7





10. PEÇAS GRÁFICAS

PROPOSTA DE
O PROJETO
PROPOSTA

PROPOSTA DE
O PROJETO
PROPOSTA

PROPOSTA DE
O PROJETO
PROPOSTA

1 ESTRADA VICINAL COM TRECHOS PARA PIÇARRAMENTO

ESCALA 1:30000



1 SEÇÃO TRANSVERSAL MÉDIA - TIPO

ESCALA 1:50


Diogo Ribeiro Cunha Braga
Diogo Ribeiro Cunha Braga
Engenheiro Civil
Crea-49.513-D/CE
RNP-061108011-7




OBSERVAÇÕES:

- 1 - A ESTRADA QUE LIGA AJUARÉS AO DISTRITO DE CANAFSTULA CORRESPONDE A 28 Km.
- 1.1 - SOMENTE OS TRECHOS MAIS DETERIORADO SERÃO PIÇARRADO.
- 1.2 - A SEÇÃO MÉDIA DA ESTRADA ESTA ESPECIFICADA NO DESENHO 2 DA FRANCHA.
- 2 - A TOPOGRAFIA SERÁ FEITA SOMENTE NOS TRECHOS QUE SERA PIÇARRADO.
- 3 - A SECRETARIA DE INFRAESTRUTURA QUE DETERMINARÁ OS TRECHOS QUE SERÃO FEITO O PIÇARRAMENTO


APPROVAÇÃO			
PROPOSTA		PROPOSTA	
ESTADO DE PERNAMBUCO			
MUNICÍPIO DE AJUARÉS			
PREFEITURA MUNICIPAL DE AJUARÉS / CIL		INDICADO	01
PIÇARRAMENTO DE TRECHOS DA ESTRADA VICINAL DA REDE DO DISTRITO DE CANAFSTULA NO MUNICÍPIO DE AJUARÉS			
PLANTA GERAL E SEÇÃO TIPO			
LOCAL	AJUARÉS - CEARÁ		
PROPOSTA	DEPARTAMENTO DE ENGENHARIA	TIPO	
PROPOSTA	DEPARTAMENTO DE ENGENHARIA	TIPO	
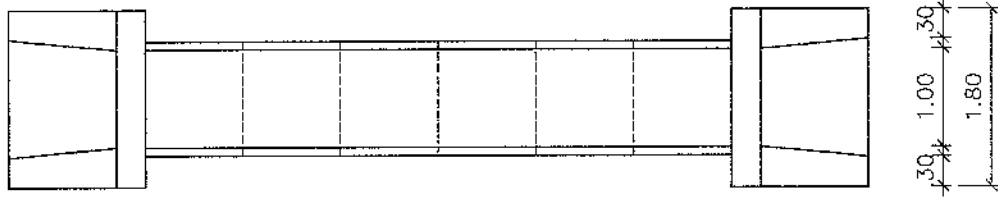

1 PLANTA BAIXA BUEIRO SIMPLES
 ESCALA 1:75

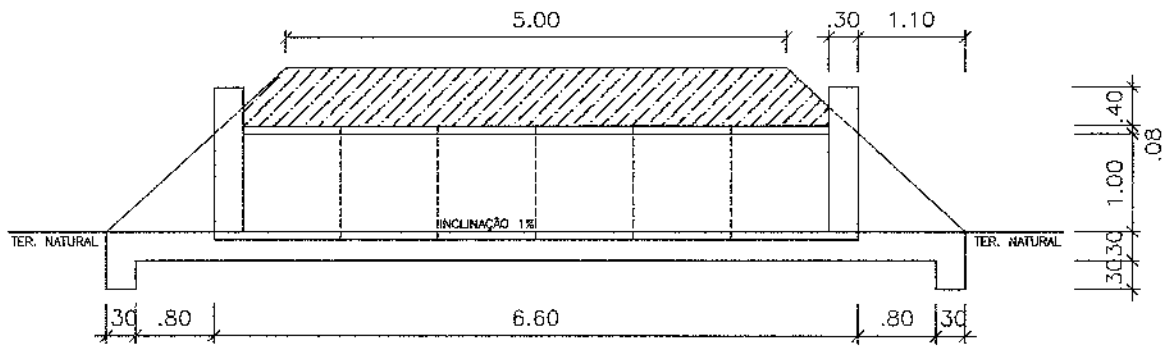



2 CORTE LONGITUDINAL
 ESCALA 1:75

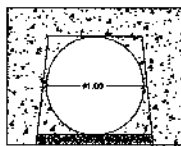

3 VISTA FRONTAL
 ESCALA 1:75


Diego Ribeiro Cunha Braga
 Engenheiro Civil
 Crea-49.513-D/CE
 RNP-061108011-7

CLIENTE:	PREFEITURA MUNICIPAL DE APUIARÉS	FOLHA:	01
PROJETO:	PIÇARRAMENTO DE ESTRADAS VICINAIS APUIARÉS - CE	REVISÃO:	R00
ASSUNTO:	LOCAÇÃO DE BUEIROS SIMPLES COM 1,00m DE DIÂMETRO PLANTAS, CORTES E VISTAS	DATA:	05/2022
ARQUITETO:	DESENHO: FRANCISCO IGOR BARBOSA ALVES	ESCALA:	INDICADA

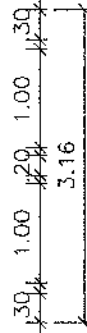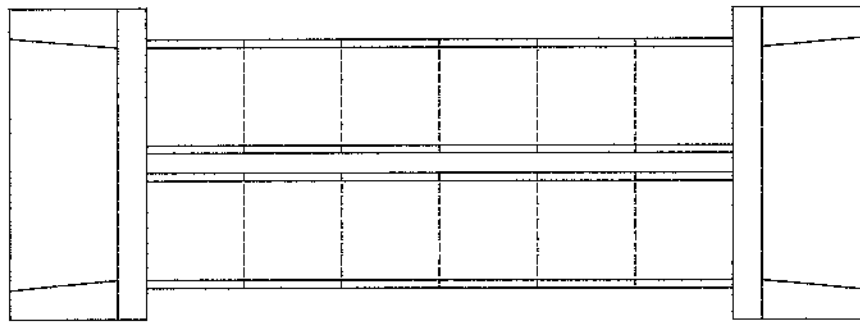


1 PLANTA BAIXA BUEIRO DUPLO

ESCALA 1:75

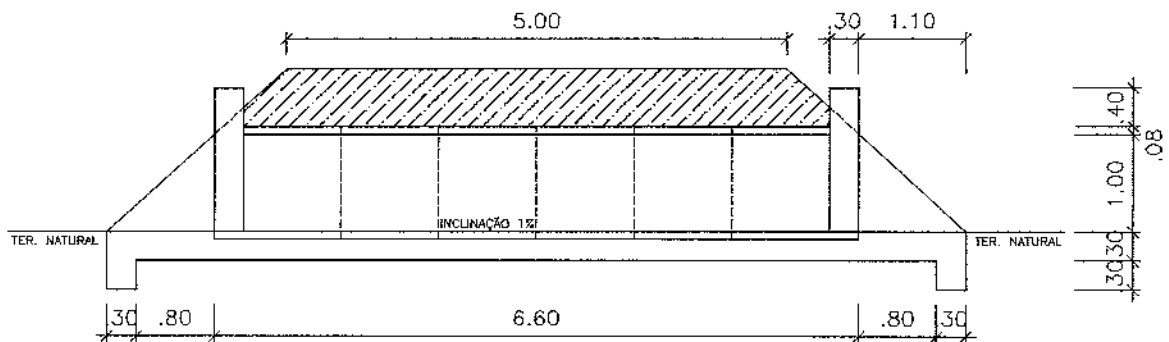

2 CORTE LONGITUDINAL

ESCALA 1:75

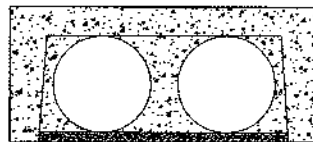


3 VISTA FRONTAL


ESCALA 1:75

Diego Ribeiro Cunha Braga
 Engenheiro Civil
 Crea-49.513-D/CE
 RNP-061108011-7


CLIENTE:	PREFEITURA MUNICIPAL DE APUIARÉS	FOLHA:	02
PROJETO:	PIÇARRAMENTO DE ESTRADAS VICINAIS APUIARÉS - CE	REVISÃO:	R00
ASSUNTO:	LOCAÇÃO DE BUEIROS DUPLOS COM 1,00m DE DIÂMETRO PLANTAS, CORTES E VISTAS	DATA:	05/2022
ARQUITETO:	DESENHO: FRANCISCO IGOR BARBOSA ALVES	ESCALA:	INDICADA

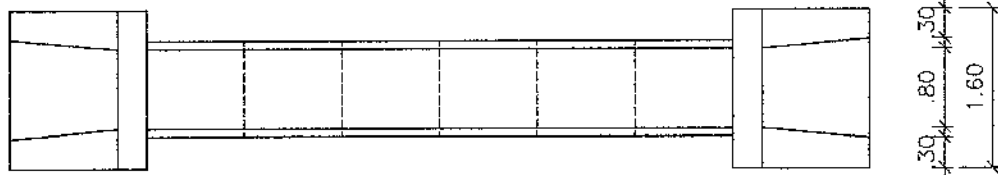

1 PLANTA BAIXA BUEIRO DUPLO
ESCALA 1:75

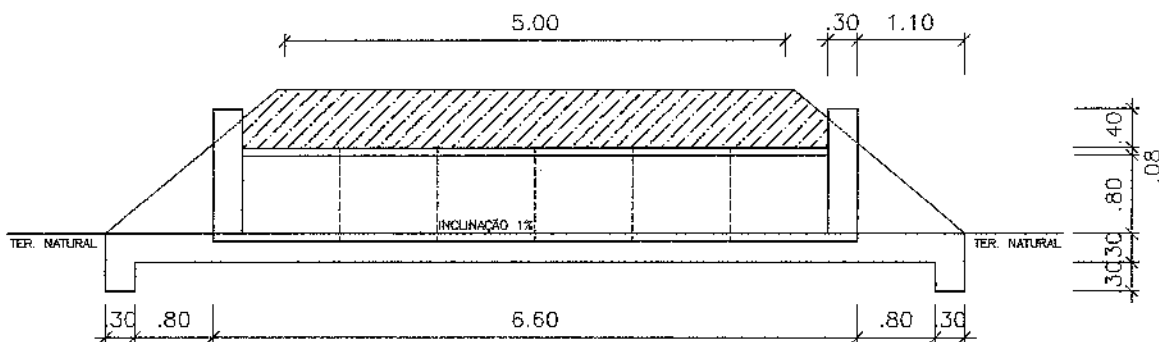


2 CORTE LONGITUDINAL
ESCALA 1:75

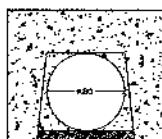


3 VISTA FRONTAL
ESCALA 1:75

Diogo Ribeiro Cunha
Engenheiro Civil
Crea-49.513-D/CE
RNP-061108011-7


CLIENTE:	PREFEITURA MUNICIPAL DE APUIARÉS	FOLHA:	03
PROJETO:	PIÇARRAMENTO DE ESTRADAS VICINAIS APUIARÉS - CE	REVISÃO:	R00
ASSUNTO:	LOCAÇÃO DE BUEIROS SIMPLES COM 0,80m DE DIÂMETRO PLANTAS, CORTES E VISTAS	DATA:	05/2022
ARQUITETO:	DESENHO: FRANCISCO IGOR BARBOSA ALVES	ESCALA:	INDICADA

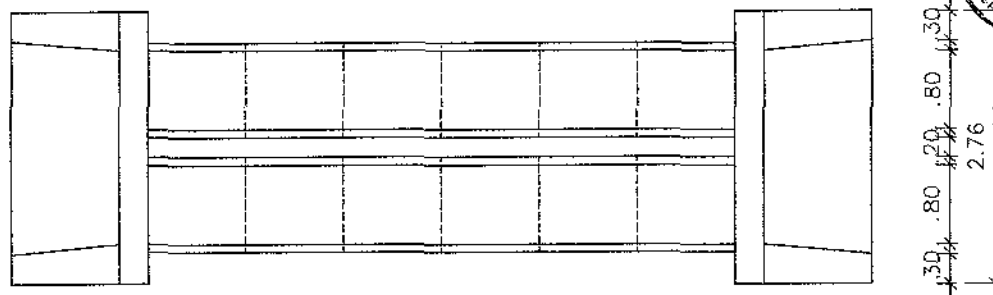

1 PLANTA BAIXA BUEIRO DUPLO
ESCALA 1:75

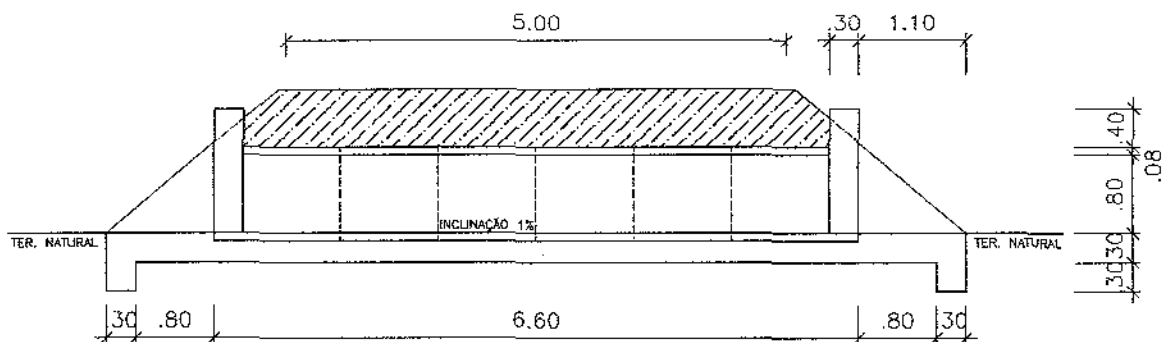

2 CORTE LONGITUDINAL
ESCALA 1:75

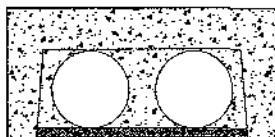

3 VISTA FRONTAL
ESCALA 1:75

Francisco Igor Barbosa Alves
Engenheiro Civil
Crea-49.513-D/CE,
CNP-06110894177

CLIENTE:	PREFEITURA MUNICIPAL DE APUIARÉS	FOLHA:	04
PROJETO:	PIÇARRAMENTO DE ESTRADAS VICINAIS APUIARÉS - CE	REVISÃO:	R00
ASSUNTO:	LOCAÇÃO DE BUEIROS DUPLOS COM 0,80m DE DIÂMETRO PLANTAS, CORTES E VISTAS	DATA:	05/2022
ARQUITETO:	DESENHO:	ESCALA:	INDICADA
	FRANCISCO IGOR BARBOSA ALVES		



Anotação de Responsabilidade Técnica - ART
Lei nº 6.496, de 7 de dezembro de 1977

CREA-CE

ART OBRA / SERVIÇO
Nº CE20221000772

Conselho Regional de Engenharia e Agronomia do Ceará

INICIAL



1. Responsável Técnico

DIEGO RIBEIRO CUNHA BRAGA

Título profissional: **ENGENHEIRO CIVIL**

RNP: 0611080117

Registro: 49513D CE

Empresa contratada: **CONSTRUTORA ATHENA LTDA**

Registro: 0010420533-CE

2. Dados do Contrato

Contratante: **PREFEITURA MUNICIPAL DE APUIARÉS**

CPF/CNPJ: 07.438.468/0001-01

AVENIDA GOMES DA SILVA

Nº: 99

Complemento:

Bairro: **CENTRO**

Cidade: **APUIARÉS**

UF: **CE**

CEP: 62630000

Contrato: **Não especificado**

Celebrado em:

Valor: **R\$ 2.524,95**

Tipo de contratante: **Pessoa Jurídica de Direito Público**

Ação Institucional: **NENHUMA - NÃO OPTANTE**

3. Dados da Obra/Serviço

ESTRADA DA CANAFÍSTULA

Nº: S/N

Complemento:

Bairro: **CANAFÍSTULA**

Cidade: **APUIARÉS**

UF: **CE**

CEP: 62630000

Data de Início: **02/05/2022**

Previsão de término: **11/04/2023**

Coordenadas Geográficas: **-3.969233, -39.244421**

Finalidade: **Infraestrutura**

Código: **Não Especificado**

Proprietário: **PREFEITURA MUNICIPAL DE APUIARÉS**

CPF/CNPJ: 07.438.468/0001-01

4. Atividade Técnica

14 - Elaboração

Quantidade

Unidade

80 - Projeto > TRANSPORTES > INFRAESTRUTURA RODOVIÁRIA > #4.1.6 - DE BASE E SUB-BASE PARA RODOVIAS

1,00

un

69 - Mensuração > TOPOGRAFIA > LEVANTAMENTOS TOPOGRÁFICOS BÁSICOS > DE LEVANTAMENTO TOPOGRÁFICO > #33.1.1.3 - PLANIALTIMÉTRICO

1,00

un

35 - Elaboração de orçamento > TRANSPORTES > INFRAESTRUTURA RODOVIÁRIA > #4.1.6 - DE BASE E SUB-BASE PARA RODOVIAS

1,00

un

18 - Fiscalização

Quantidade

Unidade

60 - Fiscalização de obra > TRANSPORTES > INFRAESTRUTURA RODOVIÁRIA > #4.1.6 - DE BASE E SUB-BASE PARA RODOVIAS

1,00

un

Após a conclusão das atividades técnicas o profissional deve proceder a baixa desta ART

5. Observações

ART DE PROJETO, ORÇAMENTO E FISCALIZAÇÃO REFERENTE A PIÇARRAMENTO DE ESTRADA VICINAL, EM TRECHOS CRÍTICOS DA VIA QUE LIGA A SEDE AO DISTRITO DE CANAFÍSTULA NO MUNICÍPIO DE APUIARÉS-CE. CONFORME MAPP 1031.

6. Declarações

- Declaro que estou cumprindo as regras de acessibilidade previstas nas normas técnicas da ABNT, na legislação específica e no decreto n. 5296/2004.

7. Entidade de Classe

NENHUMA - NÃO OPTANTE

8. Assinaturas

Declaro serem verdadeiras as informações acima

DIEGO RIBEIRO CUNHA BRAGA - CPF: 035.694.313-55

Local

data

PREFEITURA MUNICIPAL DE APUIARÉS - CNPJ: 07.438.468/0001-01

9. Informações

* A ART é válida somente quando quitada, mediante apresentação do comprovante do pagamento ou conferência no site do Crea.

10. Valor

Valor da ART: **R\$ 88,78**

Registrada em: **14/08/2022**

Valor pago: **R\$ 88,78**

Nosso Número: **8215430532**

A autenticidade desta ART pode ser verificada em: <https://crea-ce.sitac.com.br/publico/>, com a chave: eA768
Impresso em: 21/06/2022 às 12:03:07 por: , ip: 45.70.250.75



[Handwritten signature]



ANEXO II
PROPOSTA PADRONIZADA
PROPOSTA DE PREÇOS

À Comissão Permanente de Licitação do **GOVERNO MUNICIPAL DE APUIARÉS.**

O Licitante _____, CNPJ N.º _____, por seu representante legal abaixo assinado, declara, sob as penas da lei:

Que acata inteiramente os preceitos legais em vigor, especialmente a Lei n.º 8.666/93 e suas alterações e as condições da **TOMADA DE PREÇOS N.º 06.011/2022-TP**;

Que, até a presente data não existe fato que invalide o seu Certificado de Registro Cadastral – CRC, ora apresentado para fins de habilitação;

Que, para fins de cumprimento ao disposto no inciso XXXIII do art. 7º da Constituição Federal (inciso V do art. 27 da Lei N.º 8.666/93), não emprega menor de dezoito anos em trabalho noturno, perigoso ou insalubre e não emprega menor de dezesseis anos;

Que não existem fatos que nos impeçam de participar deste processo licitatório. Assim, assumimos o compromisso de bem e fielmente atender as exigências para a execução do objeto abaixo cotado, caso sejamos proclamados vencedores.

Que assumimos o compromisso de bem e fielmente executar a obra/serviços especificados no anexo I, caso sejamos vencedor(es) da presente licitação.

OBJETO: CONTRATAÇÃO DE EMPRESA PARA PIÇARRAMENTO DE ESTRADA VICINAL, EM TRECHOS CRÍTICOS DA VIA QUE LIGA A SEDE AO DISTRITO DE CANAFÍSTULA NO MUNICÍPIO DE APUIARÉS.

Lote	Descrição	Unidade	Quantidade	VALOR TOTAL DO LOTE
01	CONTRATAÇÃO DE EMPRESA PARA PIÇARRAMENTO DE ESTRADA VICINAL, EM TRECHOS CRÍTICOS DA VIA QUE LIGA A SEDE AO DISTRITO DE CANAFÍSTULA NO MUNICÍPIO DE APUIARÉS.	Serviço	01	

VALOR GLOBAL RS: _____ (.....),

Proponente:

Endereço:

CNPJ:

Prazo de Execução: _____ dias

Validade da Proposta: **60 (sessenta) dias.**

Local e data:

Assinatura e Carimbo do Proponente

CNPJ: 07.438.468/0001-01

Av. Gomes da Silva, 99 - Centro - Apuiarés/CE - CEP: 62630-000



ANEXO III

MODELO DE GARANTIA DE _____

RECIBO DE GARANTIA DE _____

REF. TOMADA DE PREÇOS N.º _____

DO: GOVERNO MUNICIPAL DE _____

Secretaria Municipal de _____

Rua _____ – Ceará

Fone: _____

PARA: (NOME DA EMPRESA)

Endereço:

Fone: () _____

MODALIDADE:

N.º DOCUMENTO:

GARANTE:

VALOR: R\$ () _____

Conforme disposto na seção 3.3.2 do Edital do processo licitatório em epígrafe. RECEBI da empresa acima qualificada o documento acima identificado, entregue a esta administração, para fins de garantia de contrato, pelo que firmamos o presente recibo.

APUIARÉS-Ceará, ____ de ____ de ____.

Secretário Municipal de _____



ANEXO IV
MODELO DE CARTA DE FIANÇA BANCÁRIA
CARTA DE FIANÇA

1. FIADOR

Banco, com sede na cidade de, Estado, Endereço n.º, inscrito no CNPJ sob o n.º neste ato representado na forma de seu Estatuto Social, doravante designado **Banco.....**

2. BENEFICIÁRIO

GOVERNO MUNICIPAL DE - doravante assim designado.

3. AFIANÇADA

Empresa com sede na Cidade de, Estado deEndereçon.º....., inscrita no CNPJ n.º doravante assim designada.

O Banco declara-se FIADOR E PRINCIPAL PAGADOR, solidariamente responsável com a AFIANÇADA qualificada no Quadro 3, até o limite de R\$, pelo cumprimento de todas as obrigações principais e acessórias, referente à **GARANTIA CONTRATUAL NA TOMADA DE PREÇOS N.º**

Esta Fiança é prestada com expressa renúncia ao benefício de ordem previsto no artigo 827, "caput", combinado com o artigo 828, I, ambos do Código Civil Brasileiro, e vigorará pelo prazo de 90 (noventa) dias, a contar de

Na hipótese de inadimplemento de qualquer das obrigações assumidas pela AFIANÇADA, o Banco..... efetuará o pagamento das importâncias que forem devidas, até o limite acima estipulado, no prazo de 48 (quarenta e oito) horas, contado do recebimento de comunicação escrita da BENEFICIÁRIA, remetida ao órgão responsável do Banco, localizado no Endereço, onde deverá ser protocolizada.

Decorridos 90 (noventa) dias da data de vencimento desta Fiança, e se durante esse período o Banco não tiver recebido da BENEFICIÁRIA Termo de Exoneração e/ou original da Carta de Fiança, ou, qualquer comunicação relativa ao inadimplemento da AFIANÇADA, esta Fiança será automaticamente extinta, independentemente de qualquer formalidade, aviso, notificação judicial ou extrajudicial, deixando, em consequência, de produzir qualquer efeito.

O Banco declara, ainda, que esta Carta de Fiança foi emitida de acordo com as normas do Banco Central do Brasil, do seu estatuto social e que os seus signatários estão investidos dos poderes necessários.

Fica eleito para dirimir as questões oriundas desta garantia o Foro da cidade de ou do local onde tiver sido expedida esta carta, a critério do autor da demanda judicial. Esta Carta de Fiança é emitida em 01 (uma) única via.

Banco

TESTEMUNHAS

1. _____
Nome:
CPF:

2. _____
Nome:
CPF:

CNPJ: 07.438.468/0001-01

Av. Gomes da Silva, 99 - Centro - Apuiarés/CE - CEP: 62630-000

ANEXO V
MINUTA DO CONTRATO

CONTRATO N.º

Pelo presente instrumento de CONTRATO que fazem entre si, de um lado, O MUNICÍPIO DE _____, pessoa jurídica de direito público, inscrito no CNPJ sob n.º _____, com sede na Rua _____, Ceará, através da SECRETARIA MUNICIPAL DE _____ DO MUNICÍPIO DE _____, neste ato representada por seu Secretário, Sr. _____, na forma da Lei, doravante denominado CONTRATANTE e a empresa XXXXXXXXXXXX, inscrita no CNPJ sob o n.º XXXXXXXXXXXX e CREA – CE XXXXX, com sede à Rua XXXXXXXXXXXXXXXXXXXX, n.º XX, bairro XXXXX, CEP: XXXXX-XXX, Cidade, Estado, neste ato representada por (representante legal), inscrito no CPF sob o n.º XXX.XXX.XXX-XX, tendo como responsável técnico (nome do responsável técnico), inscrito no CREA-CE sob o n.º XXXX, doravante denominada CONTRATADA, celebram o presente Contrato na forma e condições seguintes:

CLÁUSULA PRIMEIRA – DO FUNDAMENTO LEGAL

1.1 O presente contrato tem como fundamento a Lei 8.666/93 e suas alterações, a TOMADA DE PREÇOS n.º _____ e seus anexos, devidamente homologada, a proposta da CONTRATADA, tudo parte integrante deste termo, independente de transcrição.

CLÁUSULA SEGUNDA – DO OBJETO

2.1 - O objeto da presente avença é a **CONTRATAÇÃO DE EMPRESA PARA PIÇARIAMENTO DE ESTRADA VICINAL, EM TRECHOS CRÍTICOS DA VIA QUE LIGA A SEDE AO DISTRITO DE CANAPISTULA NO MUNICÍPIO DE APUIARÉS**, em execução arquitetada, sob regime de EMPREITADA POR PREÇO UNITÁRIO, do tipo MENOR PREÇO POR LOTE, na conformidade do Edital da TOMADA DE PREÇOS n.º _____ e anexos e proposta da Contratada, partes integrantes deste instrumento independente de transcrição.

CLÁUSULA TERCEIRA – DO VALOR E DO PAGAMENTO

3.1- O valor global da presente avença é de R\$ _____ (_____), a ser pago em conformidade com a execução dos serviços efetivamente realizados, segundo as medições atestadas pelo contratante, considerando as disposições do Projeto Básico e da proposta adjudicada, salvo modificação contratual na forma da lei.

3.2- A contratada deverá apresentar junto com as notas fiscais/faturas devidamente atestadas pelo Gestor da despesa, as Certidões de quitação das obrigações fiscais Federais, Estaduais e Municipais e CND Trabalhista, todas atualizadas e ainda:

- prova do recolhimento das contribuições devidas ao INSS (parte do empregador e parte do empregado), relativas aos empregados envolvidos na execução do objeto deste instrumento;
- prova do recolhimento do FGTS, relativo aos empregados referidos na alínea superior;
- comprovante de recolhimento do PIS e ISS, quando for o caso, dentro de 20 (vinte) dias a partir do recolhimento destes encargos.
- prova de registro do Contrato decorrente desta licitação no CREA-CE (Conselho Regional de Engenharia e Arquitetura do Ceará) através de comprovante de ART (Anotação de Responsabilidade Técnica) correspondente e o CEI – Cadastro Específico do INSS para a obra com indicação do número do contrato (somente antes da apresentação da primeira fatura).

3.3- Os pagamentos serão efetuados em até 30 (trinta) dias após a certificação da medição pela Secretaria contratante.

3.4- Independentemente de declaração expressa, fica subentendido que, no valor pago pelo contratante, estão incluídas todas as despesas necessárias à execução dos serviços, inclusive as relacionadas com materiais, equipamentos e mão-de-obra.

3.5 - O Contrato não será reajustado antes de decorrido 01 (um) ano da sua assinatura, circunstância na qual poderá ser aplicado o índice utilizado para a construção civil previsto pela Fundação Getúlio Vargas – FGV.

3.5.1 – No cálculo dos reajustes se utilizará a seguinte fórmula:

CNPJ: 07.438.468/0001-01

Av. Gomes da Silva, 99 - Centro - Apuiarés/CE - CEP: 62630-000

$$R = V \left[\frac{I - I_0}{I_0} \right]$$

R = Valor do reajuste procurado;

V = Valor contratual dos serviços a serem reajustados;

I₀ = Índice inicial - refere-se ao mês da apresentação da proposta;

I = Índice final - refere-se ao mês de aniversário anual da proposta.

OBSERVAÇÃO: O FATOR deve ser truncado na quarta casa decimal, ou seja, desprezar totalmente da quinta casa decimal em diante.

3.6- Poderá ser restabelecida a relação que as partes pactuaram inicialmente entre os encargos do contratado e a retribuição da Administração para a justa remuneração do serviço, desde que objetivando a manutenção do equilíbrio econômico-financeiro inicial do contrato, na hipótese de sobrevirem fatos imprevisíveis, ou previsíveis, porém de consequências incalculáveis, retardadores ou impeditivos da execução do ajustado, ou ainda, em caso de força maior, caso fortuito ou fato do príncipe, configurando álea econômica extraordinária e extracontratual, nos termos do Art. 65, Inciso II, alínea "d" da Lei 8.666/93, devendo ser formalizado através de ato administrativo.

3.7 - Nos casos de eventuais atrasos de pagamento, desde que a Contratada não tenha concorrido de alguma forma para tanto, o valor devido deverá ser acrescido de encargos moratórios proporcionais aos dias de atraso, apurados desde a data limite prevista para o pagamento até a data do efetivo pagamento, aplicando-se a seguinte fórmula:

$$EM = I \times N \times VP$$

EM = Encargos Moratórios a serem acrescidos ao valor originariamente devido

I = Índice de atualização financeira, calculado segundo a fórmula:

$$I = \frac{(Tx / 100)}{365}$$

Tx = IPCA (IBGE)

N = Número de dias entre a data limite prevista para o pagamento e a data do efetivo pagamento

VP = Valor da Parcela em atraso

CLÁUSULA QUARTA – DO PRAZO DE EXECUÇÃO E DA VIGÊNCIA

4.1 - O prazo para o início da execução dos serviços fica fixado em 05 (cinco) dias úteis contados a partir da data de recebimento da Ordem de Serviço por parte da Contratada.

4.2 - O Prazo de execução dos serviços/obra será de _____ dias, contados da data de recebimento da ordem de serviço e as etapas obedecerão rigorosamente o cronograma físico definido pelo Governo Municipal de _____, que é parte integrante deste contrato.

4.3 - O Prazo de vigência do contrato é de _____ dias, contados a partir da data de sua assinatura, podendo ser prorrogado de acordo entre as partes e, em conformidade com o art. 57 da Lei nº 8.666 e alterações posteriores.

4.4 - Os prazos de início de execução, de conclusão e de entrega dos serviços admitem prorrogação, desde que necessariamente justificada por escrito e previamente autorizada pelo contratante, mantidas as demais cláusulas do contrato e assegurada a manutenção do seu equilíbrio econômico financeiro, desde que ocorra qualquer dos motivos descritos no § 1º do artigo. 57 da Lei de Licitações.

4.5 - Os pedidos de prorrogação deverão se fazer acompanhar de um relatório circunstanciado e do novo cronograma físico-financeiro adaptado às novas condições propostas, os quais serão analisados e julgados pela contratante.

CLÁUSULA QUINTA – DOS RECURSOS FINANCEIROS

5.1 - A despesa decorrente desta contratação correrá à conta da dotação orçamentária da SECRETARIA MUNICIPAL DE DESENVOLVIMENTO URBANO E INFRAESTRUTURA DO MUNICÍPIO DE APUIARÉS DO MUNICÍPIO DE APUIARÉS, com recursos previstos na seguinte dotação orçamentária:

CNPJ: 07.438.468/0001-01

Av. Gomes da Silva, 99 - Centro - Apuiarés/CE - CEP: 62630-000



Secretaria de Desenvolvimento Urbano e Infraestrutura, na seguinte Dotação – 208 Secretaria de Desenvolvimento Urbano e Infraestrutura, na seguinte Dotação – Projeto Atividades: 26.782.0501.1.009.0000 – PAVIMENTAÇÃO, AMPLIAÇÃO E MELHORIA DA MALHA RODOVIÁRIA MUNICIPAL; Elemento(s) de despesa(s): 4.4.90.51.00 – obras e instalações - Fonte(s) de Recursos: 150000000 – Recursos não vinculados de Impostos / 170000000 – Outras Transferências de Convênios ou Repasses da União. – 1.750.0000.00 recursos da contribuição de intervenção no domínio econômico - CIDE.

CLÁUSULA SEXTA – DAS OBRIGAÇÕES

6.1- As partes se obrigam reciprocamente a cumprir integralmente as disposições do instrumento convocatório, da Lei Federal n.º 8.666/93, alterada e consolidada:

6.2- A CONTRATADA obriga-se a:

a) executar os serviços no prazo máximo fixado no instrumento convocatório e neste instrumento, observando rigorosamente as especificações contidas no Anexo I do Edital de TOMADA DE PREÇOS n.º _____ e na proposta adjudicada, partes integrantes deste instrumento independente de transcrição, bem ainda as normas técnicas vigentes, nos locais determinados pela Secretaria Contratante, assumindo a responsabilidade pelo pagamento de todos os impostos, taxas e quaisquer outros ônus de origem federal, estadual e municipal, bem como, quaisquer encargos judiciais ou extrajudiciais que lhes sejam imputáveis, inclusive licenças dos órgãos oficiais ou com relação a terceiros, em decorrência da celebração do Contrato, e ainda:

- reparar, corrigir ou substituir às suas expensas, no total ou em parte, o objeto do contrato em que se verificarem vícios, defeitos ou incorreções resultantes da execução ou de natureza;

- responsabilizar-se pelos danos causados diretamente à Administração ou a terceiros, decorrentes de culpa ou dolo, sua ou de preposto, na execução do contrato, não excluindo ou reduzindo essa responsabilidade a fiscalização ou o acompanhamento pelo órgão interessado.

- aceitar nas mesmas condições contratuais, acréscimos ou supressões que se fizerem necessários na forma estabelecida no artigo 65, § 1º da Lei n.º 8.666/93, alterada e consolidada.

b) responsabilizar-se pela adoção das medidas necessárias à proteção ambiental e às precauções para evitar a ocorrência de danos ao meio ambiente e a terceiros, observando o disposto na legislação federal, estadual e municipal em vigor, inclusive a Lei n.º 9.605, publicada no D.O.U de 13/02/98;

c) responsabilizar-se perante os órgãos e representantes do Poder Público e terceiros por eventuais danos ao meio ambiente causados por ação ou omissão sua, de seus empregados, prepostos ou contratados;

d) responsabilizar-se pela conformidade, adequação, desempenho e qualidade dos serviços e bens, bem como de cada material, matéria-prima ou componente individualmente considerado, mesmo que não sejam de sua fabricação, garantindo seu perfeito desempenho;

e) registrar o Contrato decorrente desta licitação no CREA-CE (Conselho Regional de Engenharia e Arquitetura do Ceará), na forma da Lei, e apresentar o comprovante de ART (Anotação de Responsabilidade Técnica) correspondente e o CEI - Cadastro Específico do INSS para a obra com indicação do número do contrato antes da apresentação da primeira fatura, perante a CONTRATANTE, sob pena de retardar o processo de pagamento.

f) Utilizará, na execução dos serviços, profissionais capacitados e qualificados para tal fim, exceto nas atividades compartilhadas que podem ser desempenhadas por profissionais de outras áreas.

g) Pagar seus empregados no prazo previsto em lei, sendo também de sua responsabilidade o pagamento de todos os tributos que, direta ou indiretamente, incidam sobre a prestação dos serviços contratados inclusive as contribuições previdenciárias fiscais e parafiscais, FGTS, PIS, emolumentos, seguros de acidentes de trabalho, etc., ficando excluída qualquer solidariedade da CONTRATANTE, por eventuais autuações administrativas e/ou judiciais uma vez que a inadimplência da CONTRATADA com referência às suas obrigações não se transfere a CONTRATANTE;

h) Disponibilizar, a qualquer tempo, toda documentação referente ao pagamento dos tributos, seguros, encargos sociais, trabalhistas e previdenciários relacionados com o objeto do CONTRATO;

6.3- É de inteira e exclusiva responsabilidade da contratada o recolhimento de encargos sociais, trabalhistas, previdenciários, tributos, taxas, tarifas e outros emolumentos que se fizerem necessários à execução do serviço. A Contratante se reserva o amplo direito de exigir da contratada tais documentos devidamente quitados para melhor desempenho e eficácia dos contratos consumados.

a) Fica a contratada na obrigação de manter, durante toda a execução do contrato, em compatibilidade com as obrigações por ele assumidas, todas as condições de habilitação e qualificação exigidas na licitação;

b) A CONTRATADA, deverá manter a Contratante informada sobre o andamento dos serviços, informando-a sempre

CNPJ: 07.438.468/0001-01

Av. Gomes da Silva, 99 - Centro - Apuiarés/CE - CEP: 62630-000

que se registrarem ocorrências extraordinárias:

6.4- No caso de constatação da inadequação dos serviços às normas e exigências especificadas no Edital, neste contrato, no Termo de Referência e Orçamento Básico e na Proposta da Contratada, o Contratante os recusará, devendo ser de imediato adequados às supracitadas condições.

6.5- A CONTRATANTE obriga-se a:

- indicar os locais onde serão realizados os serviços;
- assegurar o livre acesso da CONTRATADA e de seus técnicos, devidamente identificados, a todos os locais onde se fizerem necessários os serviços, prestando-lhe todas as informações e esclarecimentos que, eventualmente, forem solicitados;
- efetuar o pagamento na forma prevista neste instrumento.

CLÁUSULA SÉTIMA - DO RECEBIMENTO DAS OBRAS E SERVIÇOS

7.1 - Após a conclusão dos serviços contratados, a CONTRATADA, mediante requerimento ao Contratante, poderá solicitar o recebimento dos mesmos.

7.2 - Os serviços concluídos poderão ser recebidos **PROVISORIAMENTE**, a critério da contratante pelo responsável por seu acompanhamento e fiscalização, mediante termo circunstanciado, assinado pelas partes, em até 15 (quinze) dias da comunicação escrita do contratado.

7.3 - O termo circunstanciado citado no item anterior deve, quando:

- a) os serviços estiverem **EM CONFORMIDADE** com os requisitos preestabelecidos, explicitar esse fato no texto, que deverá ser datado e assinado pelo responsável pelo recebimento.
- b) os serviços apresentarem **NÃO CONFORMIDADE** com os requisitos preestabelecidos, relacionar os serviços desconformes, explicando as razões das inconsistências, dando prazos para correção, que não poderão ser superiores a 90 dias.

7.4 - A Contratada fica obrigada a reparar, corrigir, remover, reconstruir ou substituir, às suas expensas, no todo ou em parte, o objeto em que se verificarem vícios, defeitos ou incorreções resultantes da execução ou materiais empregados, cabendo à fiscalização não atestar a última e/ou única medição de serviços até que sejam sanadas todas as eventuais pendências que possam vir a ser apontadas no Termo de Recebimento Provisório.

7.5 - Para o recebimento **DEFINITIVO** dos serviços, o contratante poderá designar uma comissão com no mínimo 03 (três) técnicos, que vistoriará os serviços e emitirá **TERMO DE RECEBIMENTO DEFINITIVO CIRCUNSTANCIADO**, que comprove a adequação do objeto aos termos contratuais.

7.6 - O **TERMO DE RECEBIMENTO DEFINITIVO** das obras e serviços, não isenta a CONTRATADA das responsabilidades estabelecidas pelo Código Civil Brasileiro.

7.7 - Após a assinatura do **TERMO DE RECEBIMENTO DEFINITIVO**, se houver garantia contratual prestada pela CONTRATADA, a mesma será liberada e se em dinheiro, corrigida monetariamente.

CLÁUSULA OITAVA - DAS ALTERAÇÕES

8.1 - A Contratante reserva-se o direito de, a qualquer tempo, introduzir modificações ou alterações no projeto, plantas e especificações.

8.2 - Caso as alterações ou modificações impliquem aumento ou diminuição dos serviços que tenham preços unitários cotados na proposta, valor respectivo, para efeito de pagamento ou abatimento, será apurado com base nas cotações apresentadas no orçamento.

8.3 - Caso as alterações e ou modificações não tenham no orçamento da licitante os itens correspondentes com os seus respectivos preços unitários, serão utilizados os preços unitários constantes da tabela de preços utilizada pelo Governo Municipal de APUIARÉS, aplicando-se o mesmo percentual de desconto de sua proposta em relação ao orçamento básico do Município.

8.4 - Ao Governo Municipal de APUIARÉS caberá o direito de promover acréscimos ou supressões nas obras ou serviços, que se fizerem necessários, até o limite e nos termos do art. 65, parágrafo 1º, da Lei nº 8.666/93.

8.5 - Caso haja acréscimo ou diminuição no volume dos serviços este será objeto de Termo Aditivo ao contrato, após o que será efetuado o pagamento, calculado nos termos dos itens 8.2 e 8.3.

8.6 - O presente contrato poderá ser alterado, nos casos previstos no artigo 65 da Lei Nº 8.666/93, desde que haja interesse da Administração, com a apresentação das devidas justificativas.

CLÁUSULA NONA - DAS MULTAS

CNPJ: 07.438.468/0001-01

Av. Gomes da Silva, 99 - Centro - Apuiarés/CE - CEP: 62630-000



- 9.1 - A Contratante poderá aplicar as seguintes multas:
- 9.1.1 - 0,05% (cinco centésimos por cento) sobre o valor da etapa, por dia que esta exceder o prazo de entrega previsto no cronograma físico, salvo quanto ao último prazo parcial, cuja multa será compreendida na penalidade por inobservância do prazo global;
- 9.1.2 - 0,1% (um décimo por cento) sobre o valor global do Contrato, por dia que exceder ao prazo contratual;
- 9.1.3 - 20% (vinte por cento) do valor total do Contrato, na hipótese de rescisão do Contrato por culpa da Contratada, sem prejuízos de outras penalidades previstas em lei;
- 9.1.4 - 0,0001% (um décimo milésimo por cento) sobre o valor global do Contrato por descumprimento às recomendações estabelecidas neste Edital ou no Contrato, conforme o caso;
- 9.1.5 - 10% (dez por cento) do valor global do Contrato, se a Contratada transferir a execução dos serviços a terceiros, no todo ou em parte, sem prévia autorização escrita da SECRETARIA MUNICIPAL DE _____ do Município de _____;
- 9.1.6 - 5% (cinco por cento) sobre o valor do Contrato, se a Contratada recusar-se em corrigir qualquer serviço rejeitado, caracterizando-se a recusa, caso a correção não se efetivar nos 5 (cinco) dias que se seguirem à data da comunicação formal da rejeição.
- 9.2 - Da aplicação de multa será a Contratada notificada pela Administração Municipal, tendo, a partir da notificação, o prazo de 10 (dez) dias para recolher a importância correspondente na Tesouraria do Governo Municipal. O pagamento dos serviços não será efetuado à Contratada se esta deixar de recolher multa que lhe for imposta.
- 9.3 - A multa aplicada por descumprimento do prazo global será deduzida do pagamento da última parcela e as multas por infrações de prazos parciais serão deduzidas, de imediato, dos valores das prestações a que correspondam.
- 9.4 - Os valores resultantes das multas aplicadas por descumprimento de prazos parciais serão devolvidos por ocasião do recebimento definitivo dos serviços, se a Contratada, recuperando os atrasos verificados em fases anteriores do Cronograma Físico, entregar os serviços dentro do prazo global estabelecido.
- 9.5 - Todas as multas poderão ser cobradas cumulativamente ou independentemente.

CLÁUSULA DÉCIMA - DAS PENALIDADES E DAS SANÇÕES

- 10.1 - A licitante que, convocada pelo Governo Municipal de _____ para assinar o instrumento de contrato, se recusar a fazê-lo dentro do prazo previsto neste Edital, sem motivo justificado aceito pela Contratante, estará sujeita à suspensão temporária de participação em licitação promovida pelos órgãos do Município de _____, pelo prazo de 02 (dois) anos.
- 10.2 - O atraso injustificado na execução do contrato sujeitará a Contratada à multa de mora prevista no presente Edital, podendo a Contratante rescindir unilateralmente o contrato. A Contratada será aplicada, ainda, a pena de SUSPENSÃO de participação em licitação promovida pelos órgãos do Município de _____, pelo prazo de 02 (dois) anos, período durante o qual estará impedida de contratar com o Município de _____.
- 10.3 - Em caso de a Licitante ou Contratada ser reincidente, será declarada como inidônea para licitar e contratar com o Município de _____.
- 10.4 - As sanções previstas neste Edital serão aplicadas pela Administração Municipal, à licitante vencedora desta licitação ou à Contratada, facultada a defesa prévia da interessada nos seguintes casos:
- 10.4.1 - de 05 (cinco) dias úteis, nos casos de ADVERTÊNCIA e de SUSPENSÃO;
- 10.4.2 - de 10 (dez) dias da abertura de vista do processo, no caso de DECLARAÇÃO DE INIDONEIDADE para licitar ou contratar com o Município de _____.
- 10.5 - As sanções de ADVERTÊNCIA, SUSPENSÃO e DECLARAÇÃO DE INIDONEIDADE para licitar ou contratar com o Município de _____ poderão ser aplicadas juntamente com as de MULTA prevista neste Edital;
- 10.6 - As sanções de SUSPENSÃO e de DECLARAÇÃO DE INIDONEIDADE para licitar ou contratar com o Município de _____ poderão também ser aplicadas às licitantes ou aos profissionais que, em razão dos contratos firmados com qualquer órgão da Administração Pública Federal, Estadual e Municipal:
- I - tenha sofrido condenação definitiva por praticarem, por meios dolosos, fraude fiscal no recolhimento de quaisquer tributos;
- II - tenham praticado atos ilícitos visando a frustrar os objetivos da licitação;
- III - demonstrem possuir inidoneidade para contratar com a Administração Pública em virtude de atos ilícitos praticados.
- 10.7 - Somente após a Contratada ressarcir o Município de _____ pelos prejuízos causados e após decorrido o prazo de SUSPENSÃO aplicada é que poderá ser promovida a reabilitação perante a própria autoridade



que aplicou a sanção.

10.8 - A declaração de idoneidade é da competência exclusiva do(a) Secretário(a) Municipal de _____ de _____

CLÁUSULA DÉCIMA PRIMEIRA - DA RESCISÃO CONTRATUAL

11.1 - A inexecução total ou parcial do contrato enseja a sua rescisão, com as consequências contratuais, previstas no instrumento convocatório e as previstas em lei ou regulamento.

11.2 - Além da aplicação das sanções já previstas, o presente contrato ficará rescindido de pleno direito, independente de notificação judicial ou extrajudicial, sem que assista à Contratada o direito de reclamar indenizações relativas às despesas decorrentes de encargos provenientes da sua execução, ocorrendo quaisquer infrações às suas cláusulas e condições ou nas hipóteses previstas na Legislação, na forma do artigo 78 da Lei 8.666/93.

11.3 - O procedimento de rescisão observará os ditames previstos nos artigos 79 e 80 da Lei de Licitações.

CLÁUSULA DÉCIMA SEGUNDA - DAS DISPOSIÇÕES GERAIS

12.1 - A CONTRATADA se obriga a manter, durante toda a execução do contrato, em compatibilidade com as obrigações por ela assumidas, todas as condições de habilitação e qualificação exigidas na licitação.

12.2 - O presente Contrato tem seus termos e sua execução vinculada ao Edital de Licitação e à proposta licitatória.

12.3 - Ao CONTRATANTE se reserva o direito de fazer uso de qualquer das prerrogativas dispostas no artigo 58 da Lei nº. 8.666/93, alterada e consolidada.

12.4 - A inadimplência da CONTRATADA com referência aos encargos trabalhistas, previdenciários, fiscais e comerciais não transfere ao CONTRATANTE a responsabilidade por seu pagamento, nem poderá onerar o objeto do Contrato ou restringir a regularização e o uso dos serviços pela Administração.

12.5 - O contratado, na execução do contrato, sem prejuízo das responsabilidades contratuais e legais, não poderá subcontratar partes do serviço sem a expressa autorização da Administração.

12.6 - A Administração rejeitará, no todo ou em parte, o serviço executado em desacordo com os termos do Processo Licitatório e deste contrato.

12.7 - Integram o presente contrato, independente de transcrição, todas as peças que formam o procedimento licitatório e a proposta adjudicada.

12.8 - A Contratada se obriga a efetuar, caso solicitado pela Contratante, testes previstos nas normas da ABNT, para definir as características técnicas de qualquer equipamento, material ou serviço a ser executado.

12.9 - As ligações provisórias que se fizerem necessárias para a execução dos serviços, bem como a obtenção de licenças e alvarás, correrão por conta exclusiva da Contratada.

12.10 - A fiscalização se efetivará no local da Obra/Serviços, por profissional previamente designado pelo Contratante, que comunicará suas atribuições.

CLÁUSULA DÉCIMA TERCEIRA - DO FORO

13.1 - O foro da Comarca de APUIARÉS, Estado do Ceará, é o competente para dirimir questões decorrentes da execução deste Contrato, em obediência ao disposto no § 2º do art. 55 da Lei 8.666 de 21 de junho de 1993, alterada e consolidada.

Assim pactuadas, as partes firmam o presente Instrumento, em 05(cinco) vias, perante testemunhas que também o assinam, para que produza os seus jurídicos e legais efeitos.

_____ -CE, de _____ de _____

MUNICÍPIO DE _____
CNPJ Nº _____
SECRETARIA MUNICIPAL DE _____
SECRETARIO(A)
CONTRATANTE

LICITANTE VENCEDORA
CNPJ Nº _____
REPRESENTANTE LEGAL
SÓCIO-ADMINISTRADOR
CPF Nº _____
CONTRATADA

TESTEMUNHAS:

1. _____
CPF: _____

2. _____
CPF: _____

CNPJ: 07.438.468/0001-01

Av. Gomes da Silva, 99 - Centro - Apuiarés/CE - CEP: 62630-000